

Схема расположения публичного сервитута



Масштаб 1:3000

Лист 1

Лист 2

Лист 3

Лист 4

Лист 5

УСЛОВНЫЕ ОБОЗНАЧЕНИЯ

- существующая часть границы, имеющиеся в ЕГРН сведения достаточны для определения ее местоположения

- границы кадастрового квартала;

- граница населенного пункта;

- граница объекта капитального строительства;

- граница зон с особыми условиями использования территории

- проектное местоположение газопровода;

- проектные границы публичного сервитута;

- обозначение номера земельного участка;

- обозначение кадастрового квартала;

- обозначение объекта капитального строительства

- обозначение зон с особыми условиями использования территории

101 • - характерные точки границы публичного сервитута

Схема расположения публичного сервитута



Масштаб 1:3000



УСЛОВНЫЕ ОБОЗНАЧЕНИЯ

- существующая часть границы,имеющиися в ЕГРН сведения достаточны для определения ее местоположения
- границы кадастрового квартала;
- граница населенного пункта;
- граница объекта капитального строительства;
- граница зон с особыми условиями использования территории

— проектное местоположение газопровода;
— проектные границы публичного сервитута;
:66
53:02:00411501
:25
53:00-15.6

- проектное местоположение газопровода;
- проектные границы публичного сервитута;
- обозначение номера земельного участка;
- обозначение кадастрового квартала;
- обозначение объекта капитального строительства
- обозначение зон с особыми условиями использования территории

101 ● - характерные точки границы публичного сервитута

Схема расположения публичного сервитута



Масштаб 1:3000



УСЛОВНЫЕ ОБОЗНАЧЕНИЯ

- существующая часть границы, имеющиеся в ЕГРН сведения достаточны для определения ее местоположения
- границы кадастрового квартала;
- граница населенного пункта;
- граница объекта капитального строительства;
- граница зон с особыми условиями использования территории

— проектное местоположение газопровода;

— проектные границы публичного сервитута;

— обозначение номера земельного участка;


— обозначение кадастрового квартала;

— обозначение объекта капитального строительства

— обозначение зон с особыми условиями использования территории

101 ● - характерные точки границы публичного сервитута

Схема расположения публичного сервитута

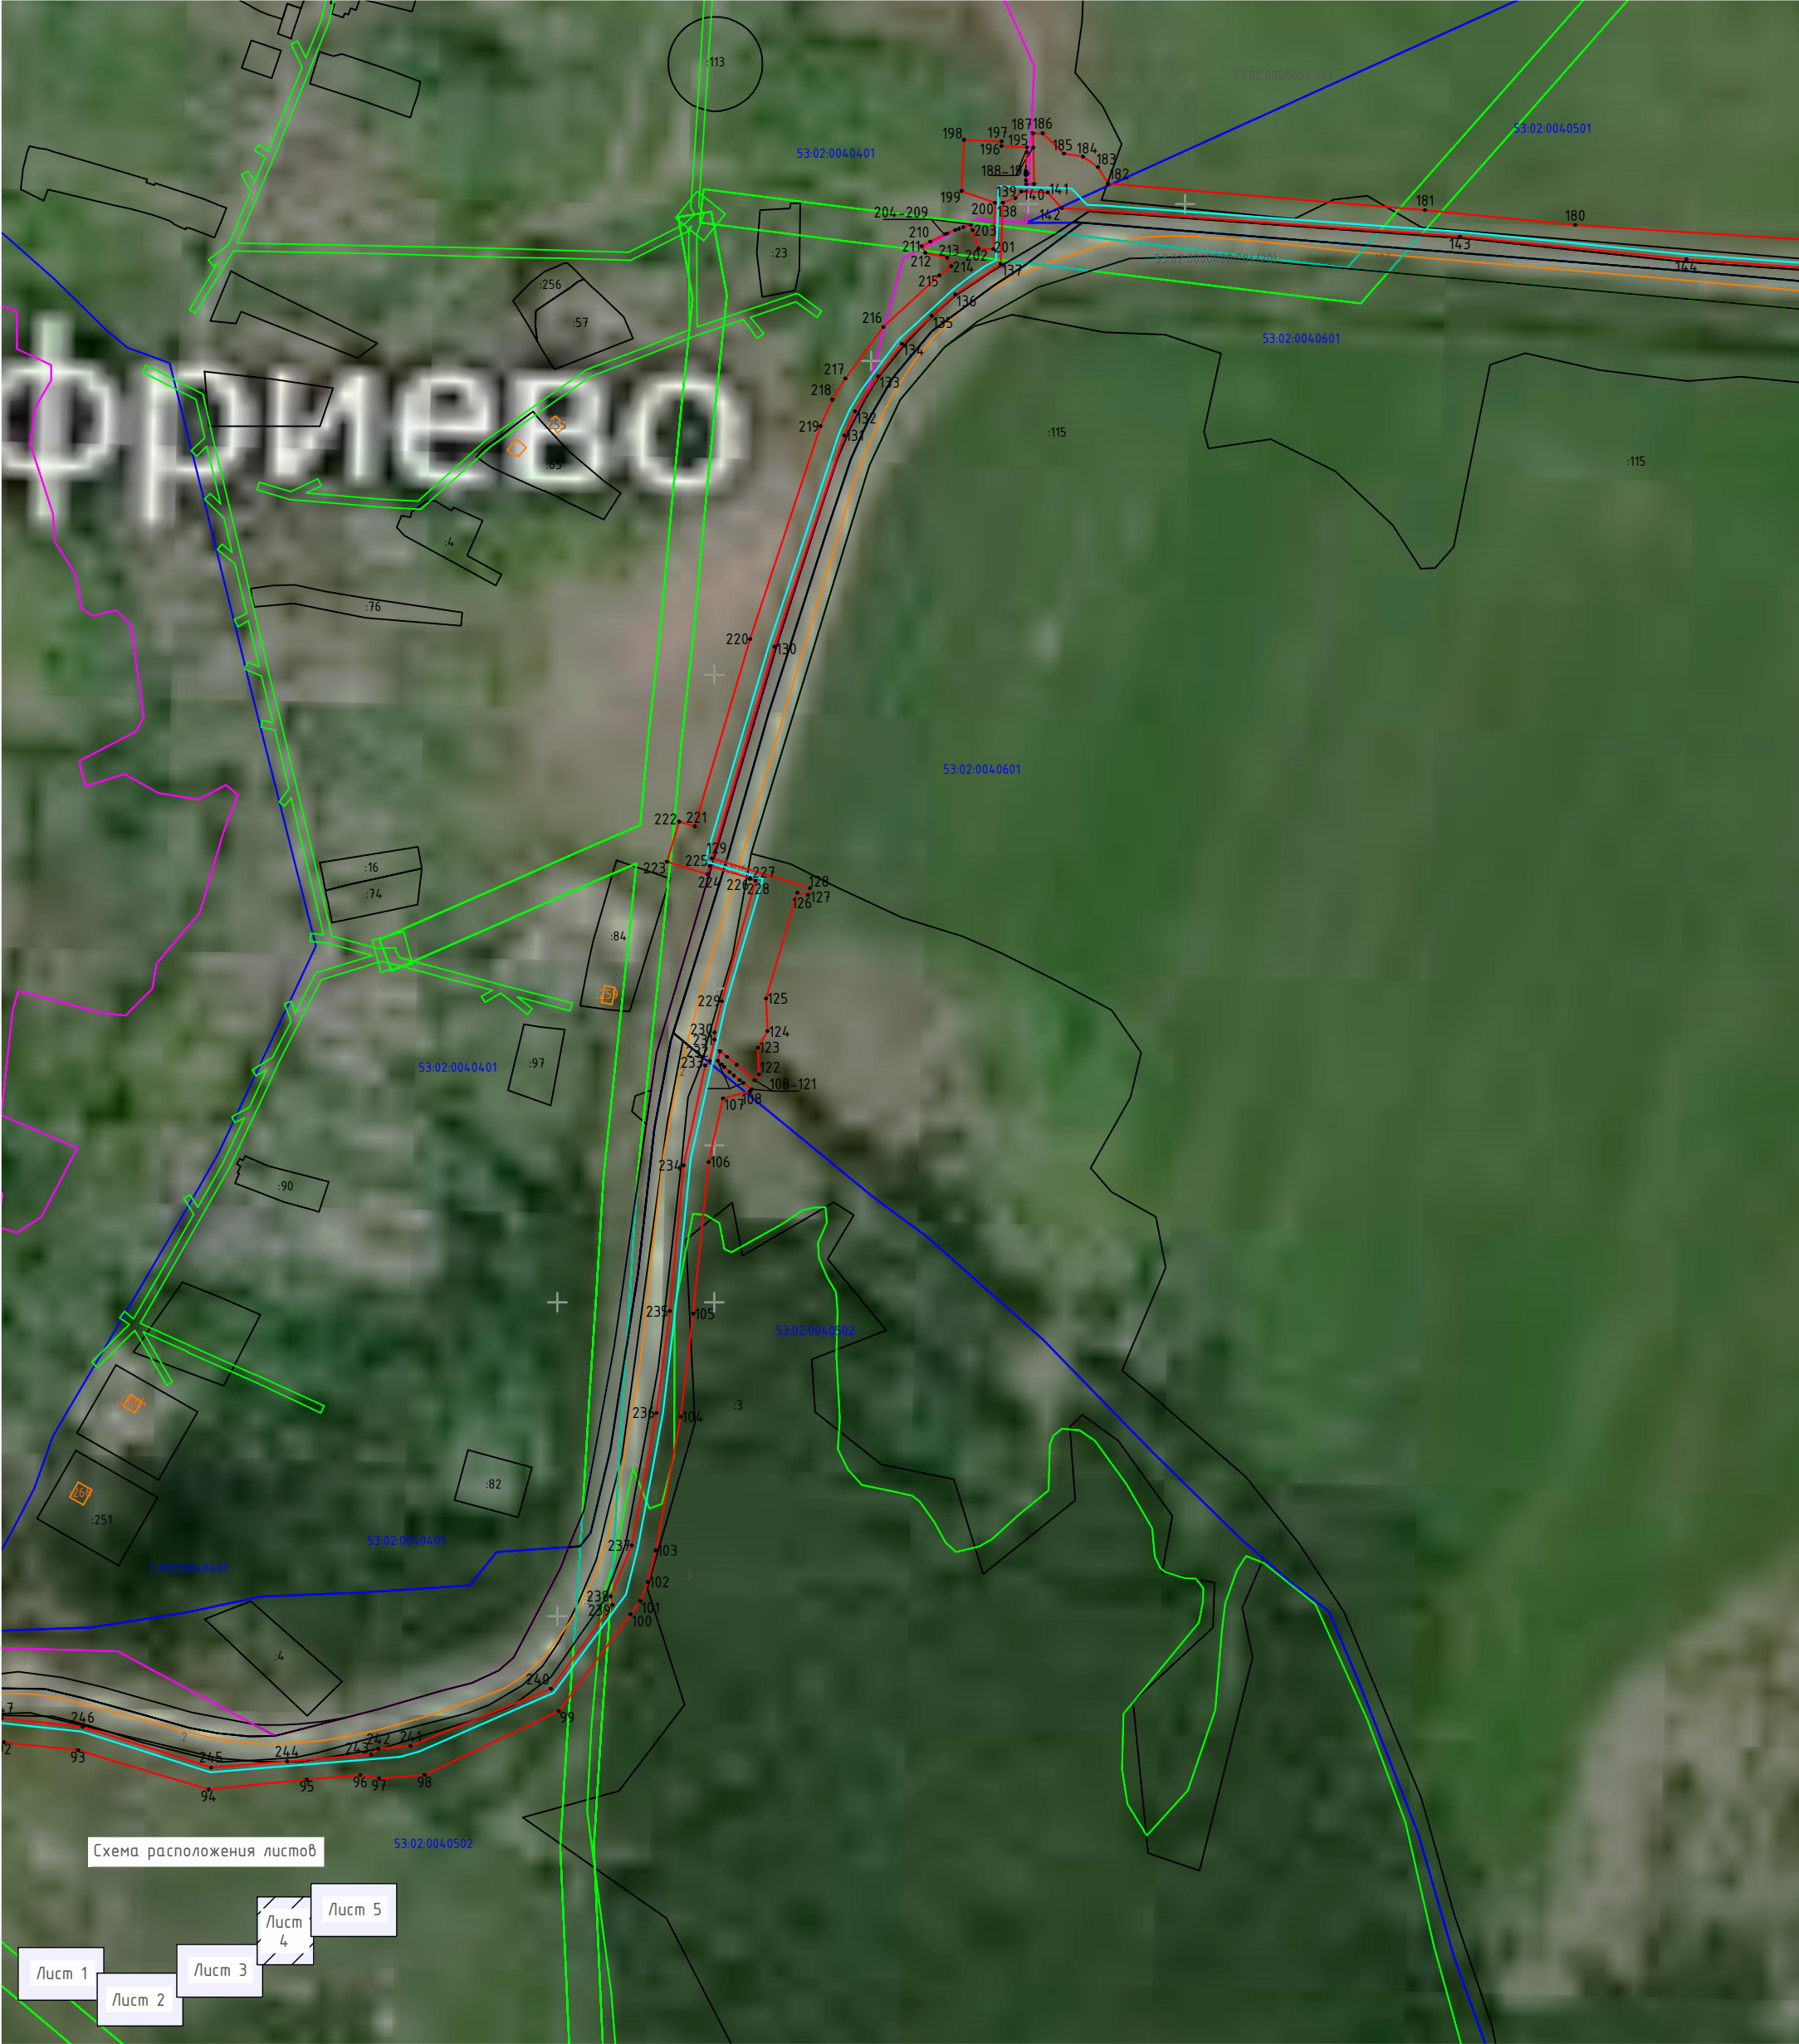

УСЛОВНЫЕ ОБОЗНАЧЕНИЯ

- | | | | |
|--|--|--|--|
| | - существующая часть границы, имеющиеся в ЕГРН сведения достаточны для определения ее местоположения | | - проектное местоположение газопровода; |
| | - границы кадастрового квартала; | | - проектные границы публичного сервитута; |
| | - граница населенного пункта; | | - обозначение номера земельного участка; |
| | - граница объекта капитального строительства; | | - обозначение кадастрового квартала; |
| | - граница зон с особыми условиями использования территории | | - обозначение объекта капитального строительства |
| | | | - обозначение зон с особыми условиями использования территории |
| | | | - характерные точки границы публичного сервитута |

Схема расположения публичного сервитута




Масштаб 1:3000



УСЛОВНЫЕ ОБОЗНАЧЕНИЯ

- существующая часть границы, имеющиеся в ЕГРН сведения достаточны для определения ее местоположения
- границы кадастрового квартала;
- граница населенного пункта;
- граница объекта капитального строительства;
- граница зон с особыми условиями использования территории

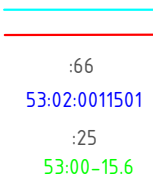

- проектное местоположение газопровода;
- проектные границы публичного сервитута;
- обозначение номера земельного участка;
- обозначение кадастрового квартала;
- обозначение объекта капитального строительства
- обозначение зон с особыми условиями использования территории

101 ● - характерные точки границы публичного сервитута