

УТВЕРЖДЕНА

постановлением Администрации
муниципального района
от 14.05.2025 № 1762

Утверждена

Постановлением

Администрации Боровичского муниципального района

Новгородской области


(наименование документа об утверждении, включая
наименования органов государственной власти или
органов местного самоуправления, принявших решение об
утверждении схемы или подписавших соглашение о
перераспределении земельных участков)

от _____ №

Схема расположения части земельного участка на территории земельного участка с
кадастровым номером 53:02:0130904:168
МСК-53(зона 3)

Условный номер части земельного участка 53:02:0130904:168/чзyl		
Площадь части земельного участка <u>107</u> м ²		
Обозначение характерных точек границ	Координаты, м	
	X	y
1	2	3
н1	535583.47	3152224.60
н2	535585.50	3152228.27
н3	535577.92	3152229.62
н4	535573.21	3152229.52
н5	535564.36	3152228.49
н6	535557.77	3152226.46
н7	535553.54	3152221.97
н8	535565.24	3152224.92
н9	535570.23	3152225.74
н10	535573.36	3152225.88
н11	535580.60	3152225.19
н1	535583.47	3152224.60

Схема расположения земельных участков

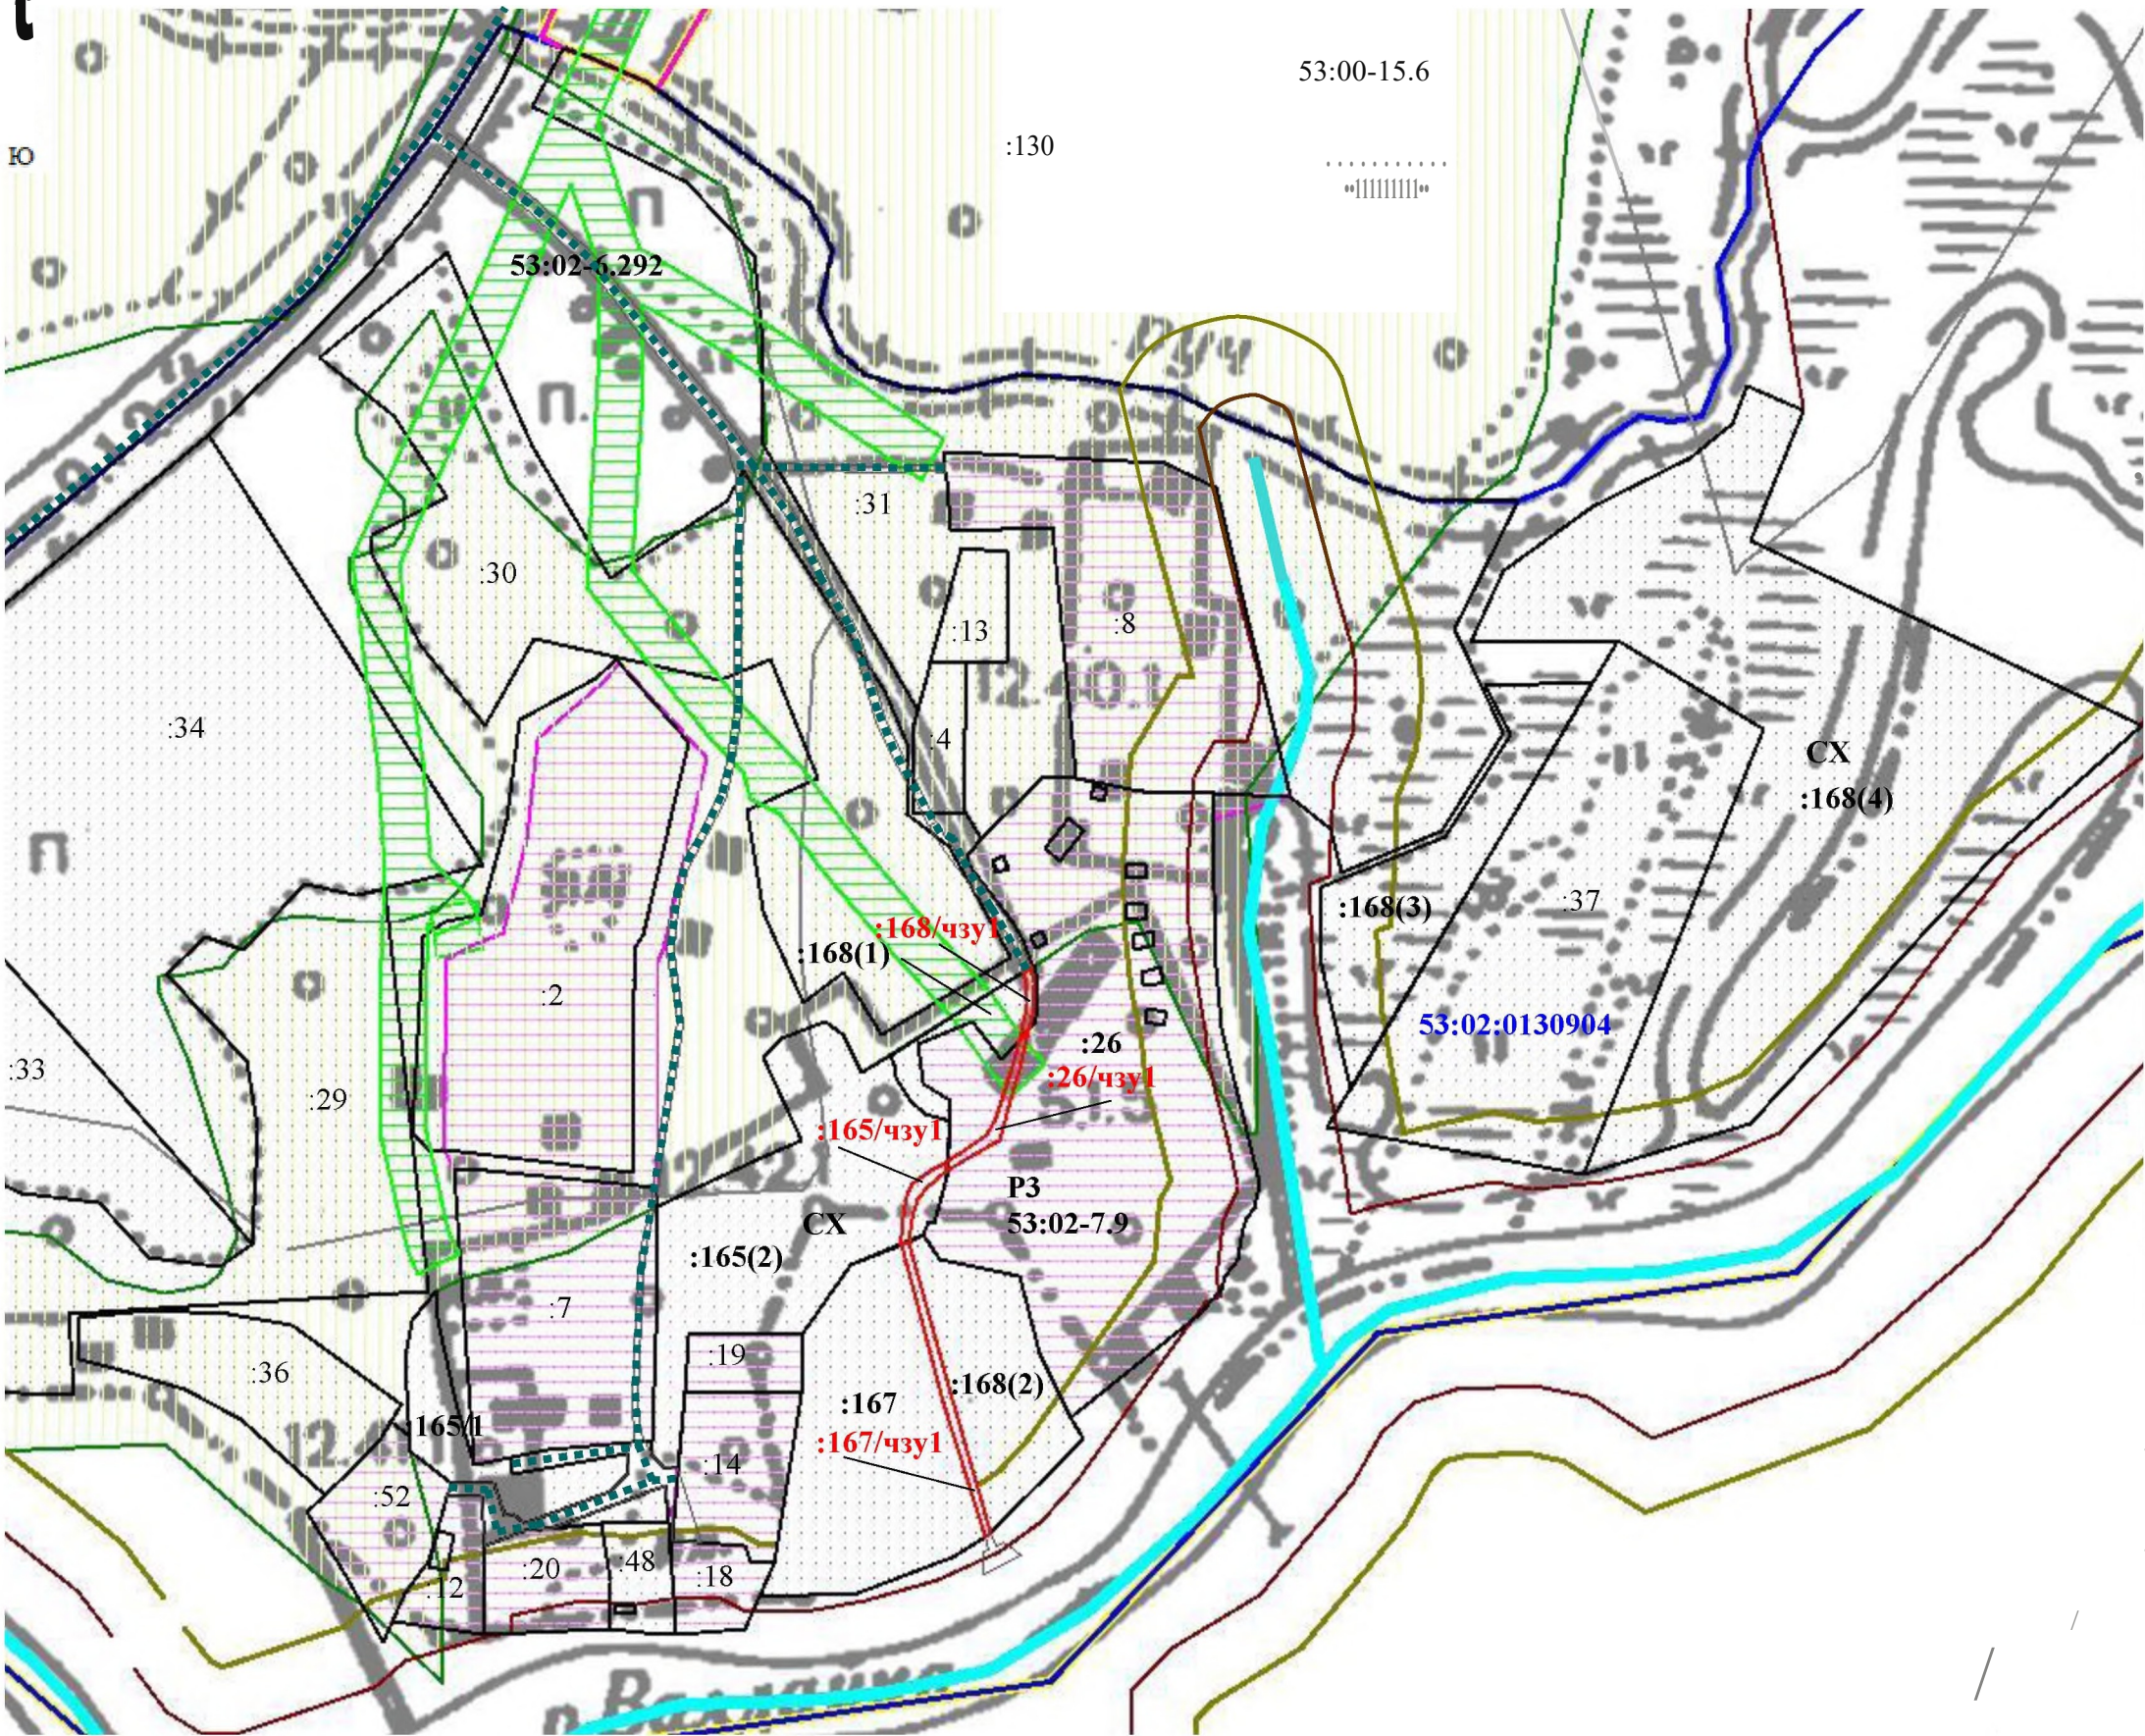

Условные обозначения дополнительные :

доступ (улицы, проезжие части, проезды, проходы, обеспечивающие доступ к земельному участку)	
номер кадастрового квартала, номер объекта недвижимости, номер зоны с особыми условиями использования территории	53:02:0130904
территориальная зона (Зона объектов отдыха, туризма и спорта)	P3 53:02-7.9
сельскохозяйственные угодья в составе земель сельскохозяйственного назначения (земли, для которых градостроительные регламенты не устанавливаются)	CX
граница зоны с особыми условиями использования территории	53:02-6.292 —————
граница кадастрового квартала	—————
лесничество	53:00-15.6 —————
земельные участки сведения ЕГРН, о которых позволяют однозначно определить их положение на местности	—————
схематичное изображение водного объекта р. Валдайка	—————
Береговая полоса р. Валдайка (20 м от границы водного объекта)	—————
Прибрежно защитная зона р. Валдайка (50 м от Г аницы водного объекта)	—————
Водоохранная зона р. Валдайка (200 м от г аницы водного объекта)	—————
Обозначение образуемых частей земельных участков	:168/чзу1 L. ———— ! ————

Схема расположения земельных участков

С


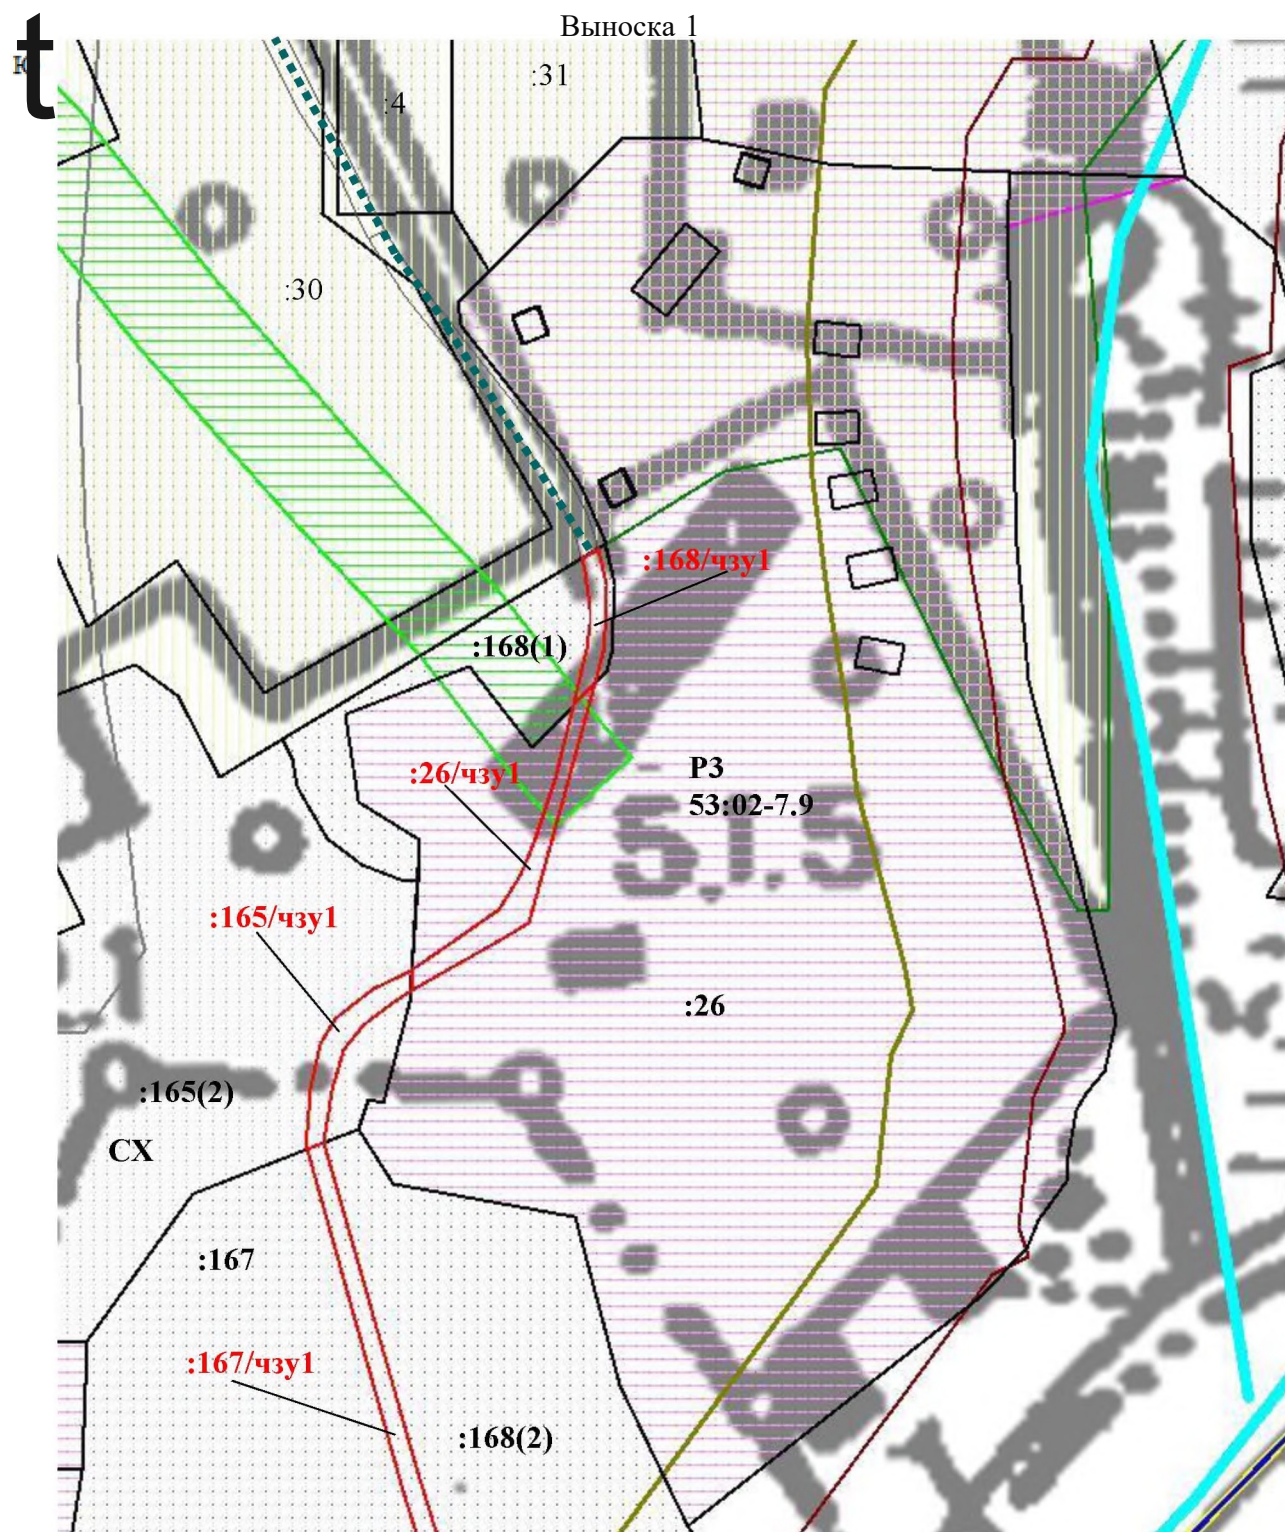


Схема расположения земельных участков


Выноска 2

с
t
!O


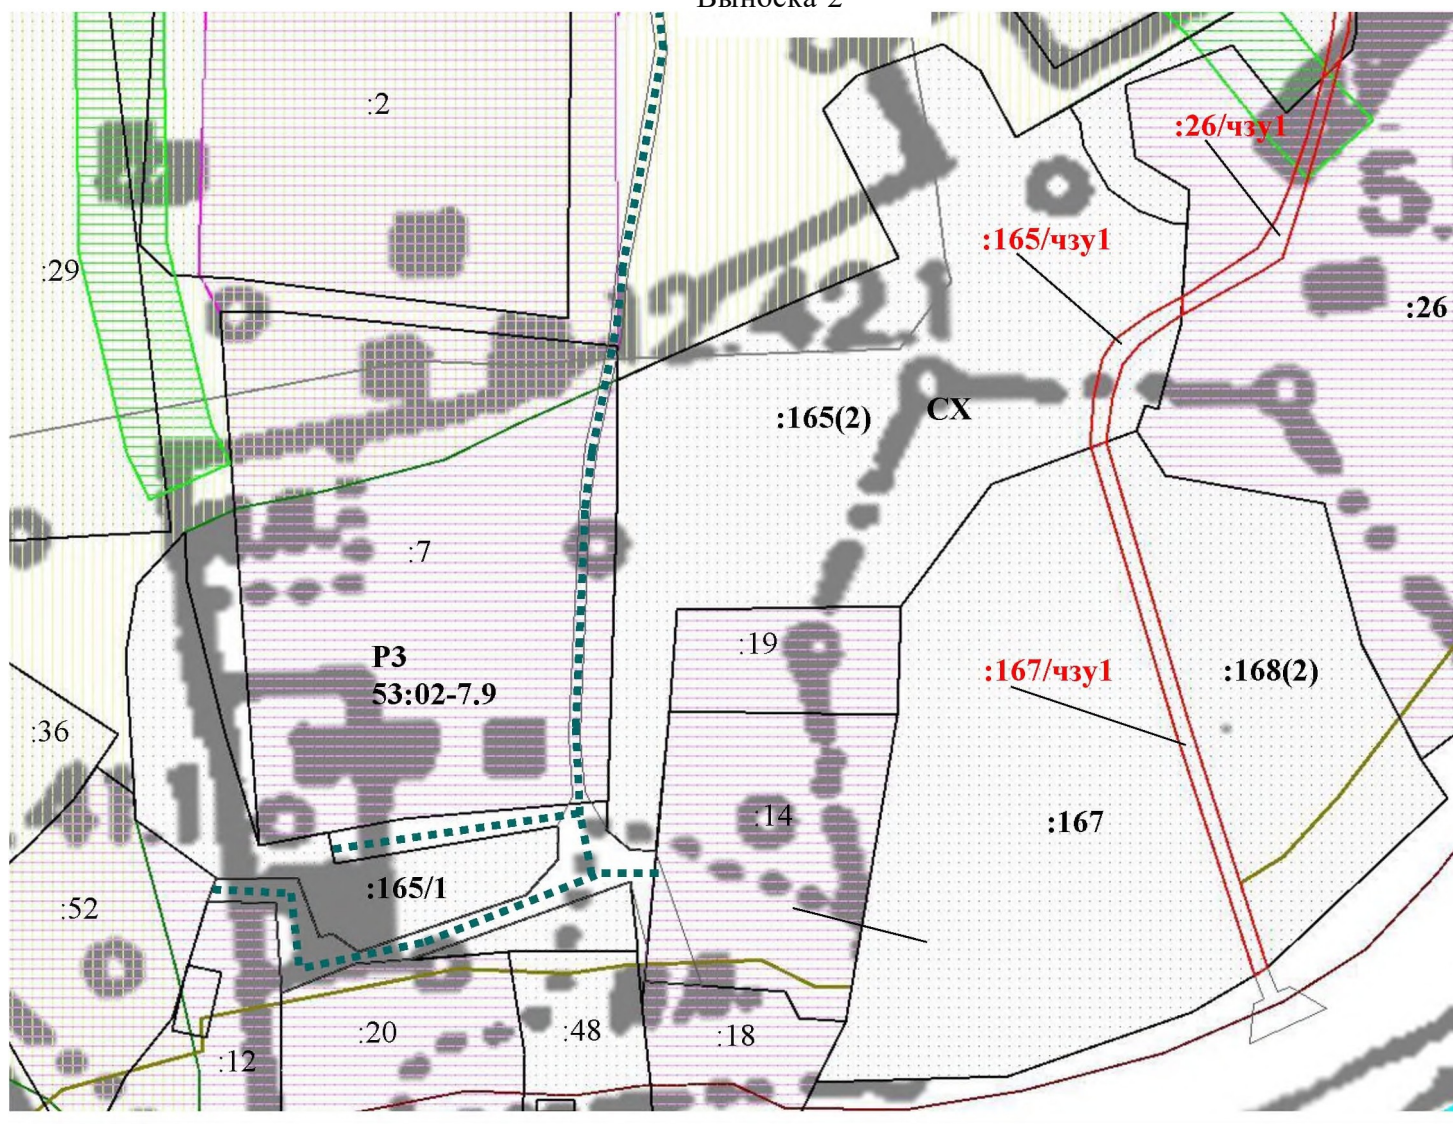


Чертеж земельных участков и их частей

C

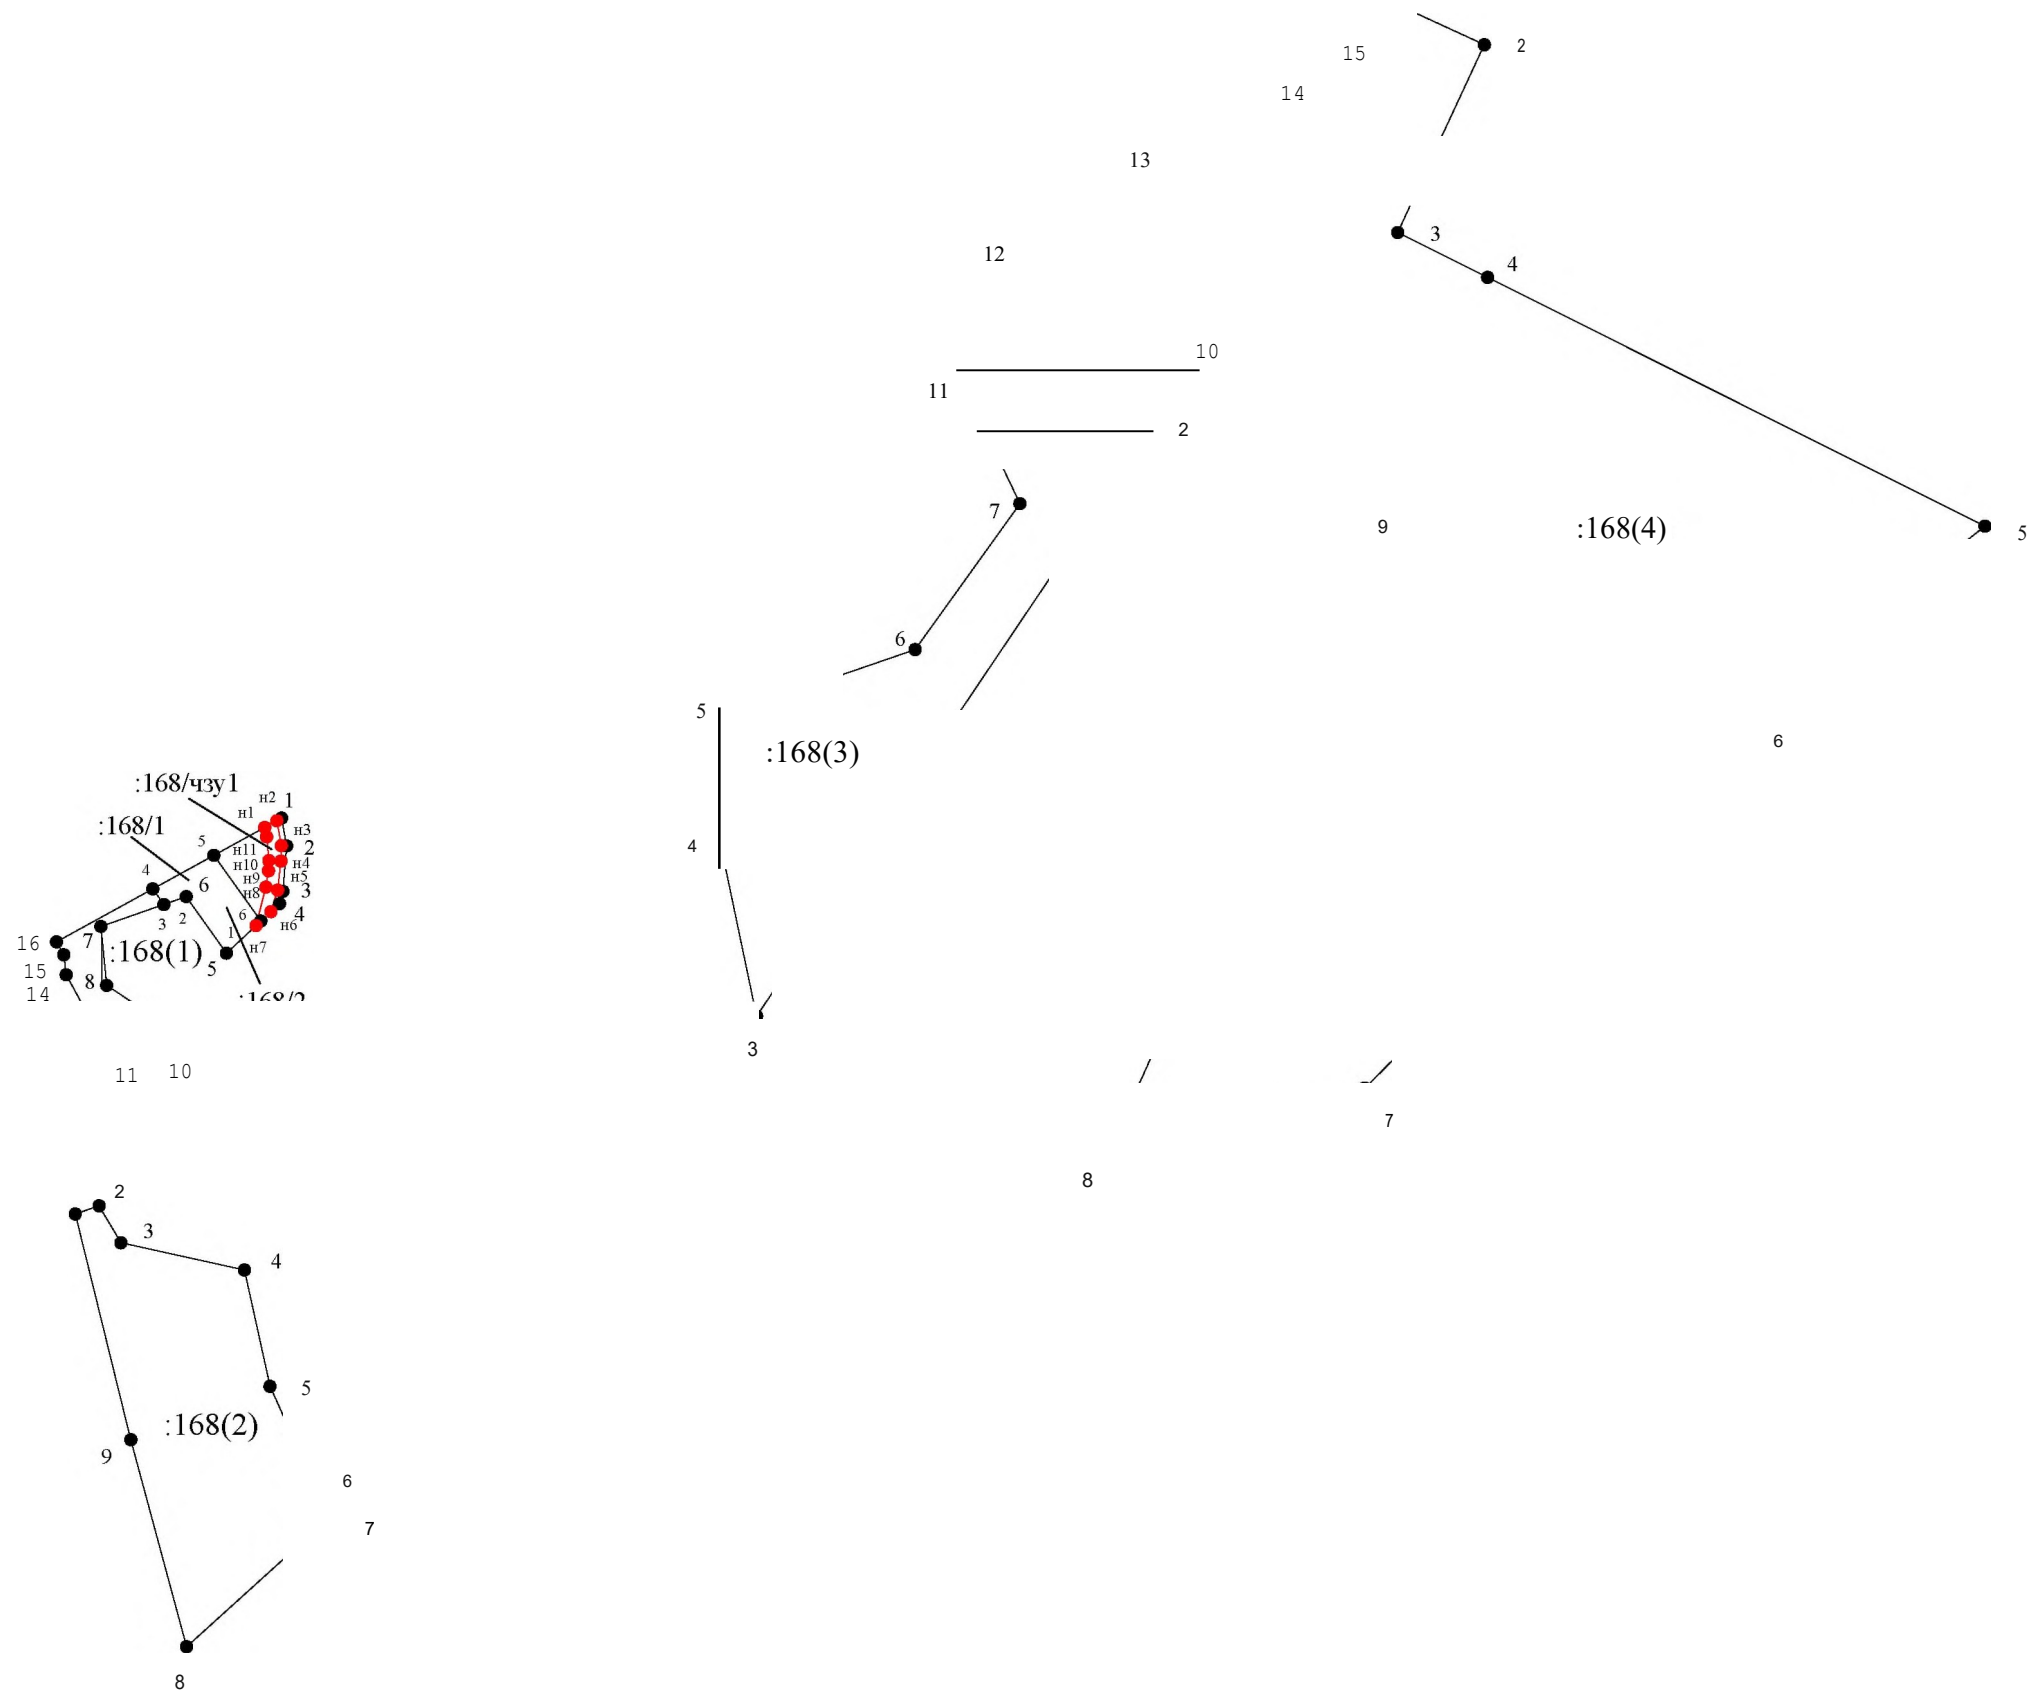

Масштаб 1:2300

 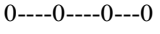Условные обозначения:			
№ п/п	Название условного знака	Изображение	Описание изображения
1	2	3	4
	Характерная точка границы: а) характерная точка градоццы земельного участка, сведения ЕГРН о которой не соответствуют требованиям, установленным в соответствии с частью 13 статьи 22 Федерального закона от 13 июля 2015 г. № 218-ФЗ «О государственной регистрации недвижимости»		окружность диаметром 1,5 мм
	б) характерная точка границы земельного участка, сведения ЕГРН о которой соответствуют требованиям, установленным в соответствии с частью 13 статьи 22 Федерального закона от 13 июля 2015 г. № 218-ФЗ «О государственной регистрации недвижимости»		круг черного цвета диаметром 1,5 мм
	в) характерная точка градоццы земельного участка, сведения о которой отсутствуют в ЕГРН, местоположение которой определено при кадастровых работах (новая характерная точка)		круг красного цвета диаметром 1,5 мм
2	Часть градоццы: а) часть границы, сведения ЕГРН о которой позволяют однозначно определить ее положение на местности		сплошная линия черного цвета толщиной 0,2 мм
	б) часть границы, местоположение которой определено при выполнении кадастровых работ		сплошная линия красного цвета толщиной 0,2 мм (допускается линия черного цвета, выделенная маркером красного цвета шириной до 3 мм)
	в) часть границы, сведения ЕГРН о которой не позволяют однозначно определить ее положение на местности		пунктирная линия черного цвета толщиной 0,2 мм, длиной штриха 2 мм и интервалом между штрихами 1 мм
3	Земельный участок, размеры которого могут быть переданы в масштабе разделов графической части		для изображения применяются условные знаки № 1, № 2
4	Земельный участок, размеры которого не могут быть переданы в масштабе разделов графической части: а) образуемый земельный участок		квадрат красного цвета с длиной стороны 3 мм (допускается знак, выполненный черным цветом, выделять маркером красного цвета)
	б) земельный участок, имеющийся в ЕГРН сведения о границе которого достаточны для определения ее положения на местности		квадрат черного цвета с длиной стороны 3 мм
	в) земельный участок, имеющийся в ЕГРН сведения о границе которого недостаточны для определения ее положения на местности		квадрат с длиной стороны 3 мм, очерченный линией черного цвета толщиной 0,2 мм
	г) земельный участок, представляющий собой единое землепользование с преобладанием обособленных участков, многоконтурный земельный участок, имеющийся в ЕГРН сведения о границах которого достаточны для определения их положения на местности		квадраты черного цвета с длиной стороны 2 мм, соединенные штрихами черного цвета, толщиной 0,2 мм
	д) земельный участок, представляющий собой единое землепользование с преобладанием обособленных участков, имеющийся в ЕГРН сведения о границах которого недостаточны для определения их положения на местности		квадраты с длиной стороны 2 мм, очерченные линией черного цвета толщиной 0,2 мм, соединенные штрихами черного цвета толщиной 0,2 мм
	е) земельный участок, представляющий собой единое землепользование с преобладанием условных участков, имеющийся в ЕГРН сведения о границах которых достаточны для определения их положения на местности		сплошные параллельные линии толщиной 0,2 мм и расстоянием между ними 1 мм
	ж) земельный участок, представляющий собой единое землепользование с преобладанием условных участков, имеющийся в ЕГРН сведения о границах которых недостаточны для определения их положения на местности		пунктирные параллельные линии с расстоянием между ними 1 мм. Интервал между штрихами - 1 мм, длина штриха - 2 мм, толщина - 0,2 мм
5	Пункт геодезической основы: а) пункт государственной геодезической сети		равносторонний треугольник со стороной 3,0 мм с точкой внутри
	б) пункт геодезической сети специального назначения, созданной в соответствии с законодательством Российской Федерации о геодезии и картографии		квадрат со стороной 2,0 мм с точкой внутри
6	Точка съемочного обоснования		окружность диаметром 2,0 мм с точкой внутри
7	Направления геодезических построений при создании съемочного обоснования		сплошная линия черного цвета толщиной 0,5 мм
8	Направления геодезических построений при определении координат характерных точек границ земельного участка		сплошная линия черного цвета со стрелкой толщиной 0,2 мм