


СХЕМА ГРАНИЦ РАЗМЕЩЕНИЯ ПУБЛИЧНОГО СЕРВИТУТА
Объект: Распределительные сети среднего давления с отводами к домам в
д. Кончанско-Суворовское Боровичского района

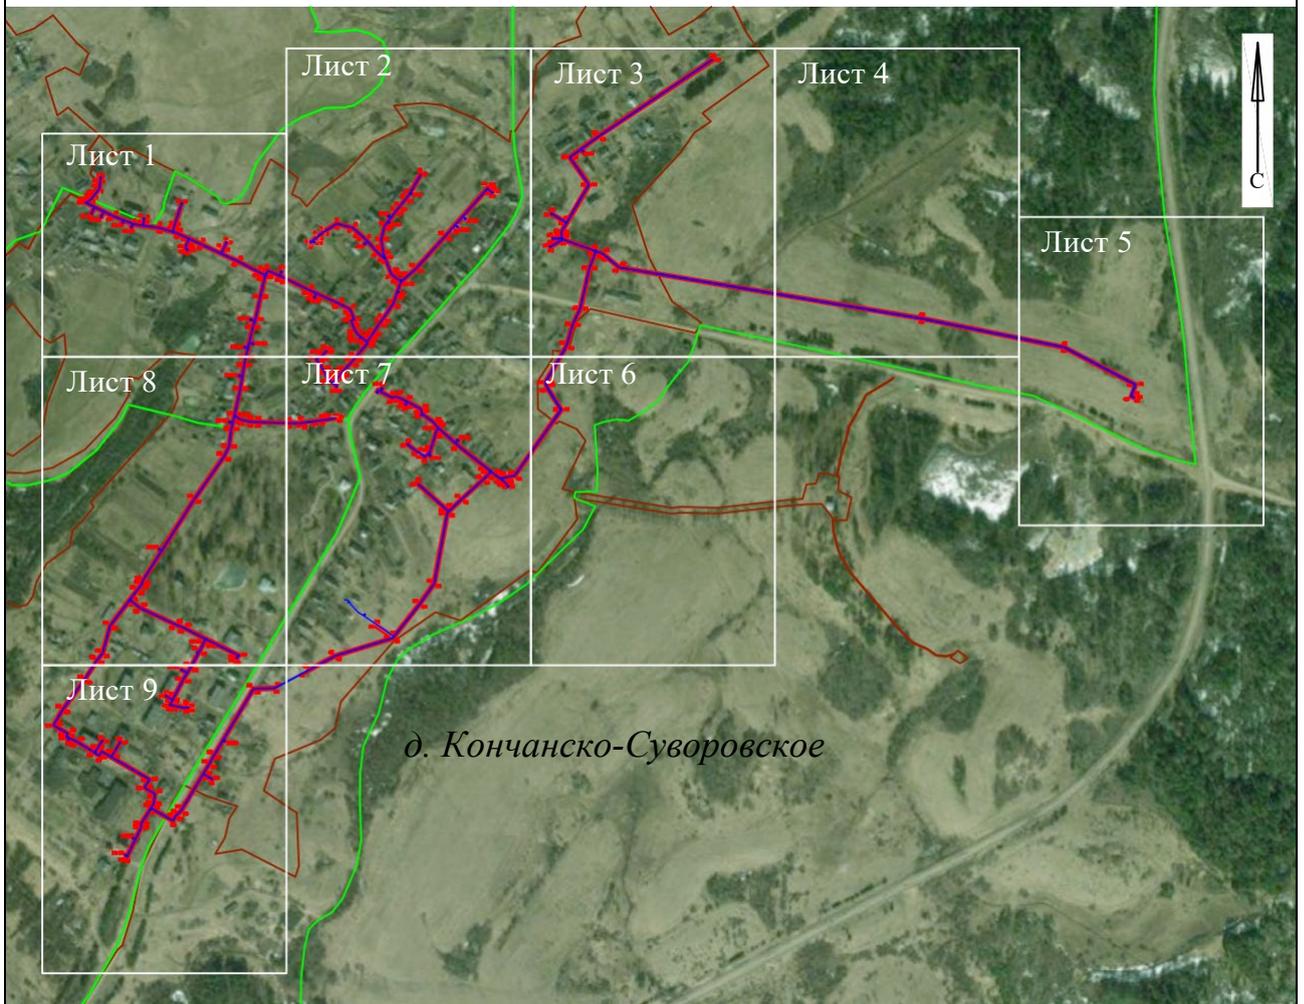


Масштаб 1:10000

- 1 - характерная точка контура, сведения о которой позволяют однозначно определить её на местности
- (red) - вновь образованная часть контура, сведения о которой достаточны для определения её местоположения
- (black) - существующая часть контура, имеющиеся в ЕГРН сведения о которой достаточны для определения её местоположения
- (green) - граница кадастрового квартала
- (brown) - граница зоны с особыми условиями использования территории
- (blue) - проектируемый газопровод
- 53:16:0031001 - номер кадастрового квартала

СХЕМА ГРАНИЦ РАЗМЕЩЕНИЯ ПУБЛИЧНОГО СЕРВИТУТА

Объект: Распределительные сети среднего давления с отводами к домам в
д. Кончанско-Суворовское Боровичского района

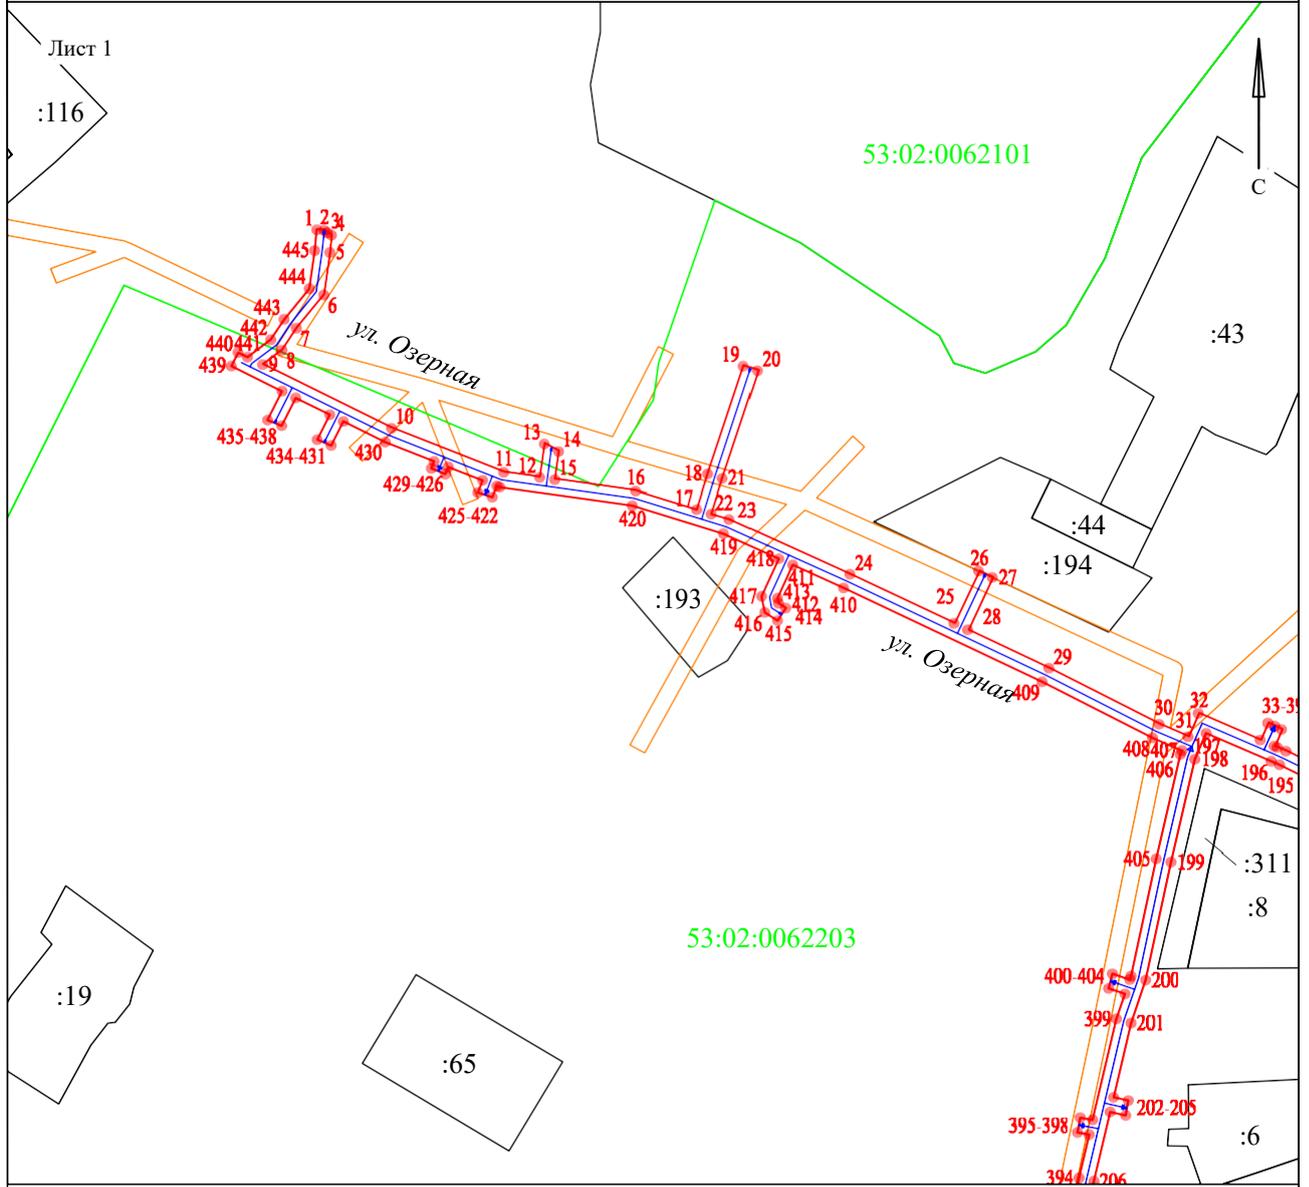

Лист 1
:116

Масштаб 1:2000

- 1 - характерная точка контура, сведения о которой позволяют однозначно определить её на местности
 - (red line) - вновь образованная часть контура, сведения о которой достаточны для определения её местоположения
 - (black line) - существующая часть контура, имеющиеся в ЕГРН сведения о которой достаточны для определения её местоположения
 - (green line) - граница кадастрового квартала
 - (orange line) - граница зоны с особыми условиями использования территории
 - (blue line) - проектируемый газопровод
- 53:16:0031001 - номер кадастрового квартала

СХЕМА ГРАНИЦ РАЗМЕЩЕНИЯ ПУБЛИЧНОГО СЕРВИТУТА
Объект: Распределительные сети среднего давления с отводами к домам в
д. Кончанско-Суворовское Боровичского района

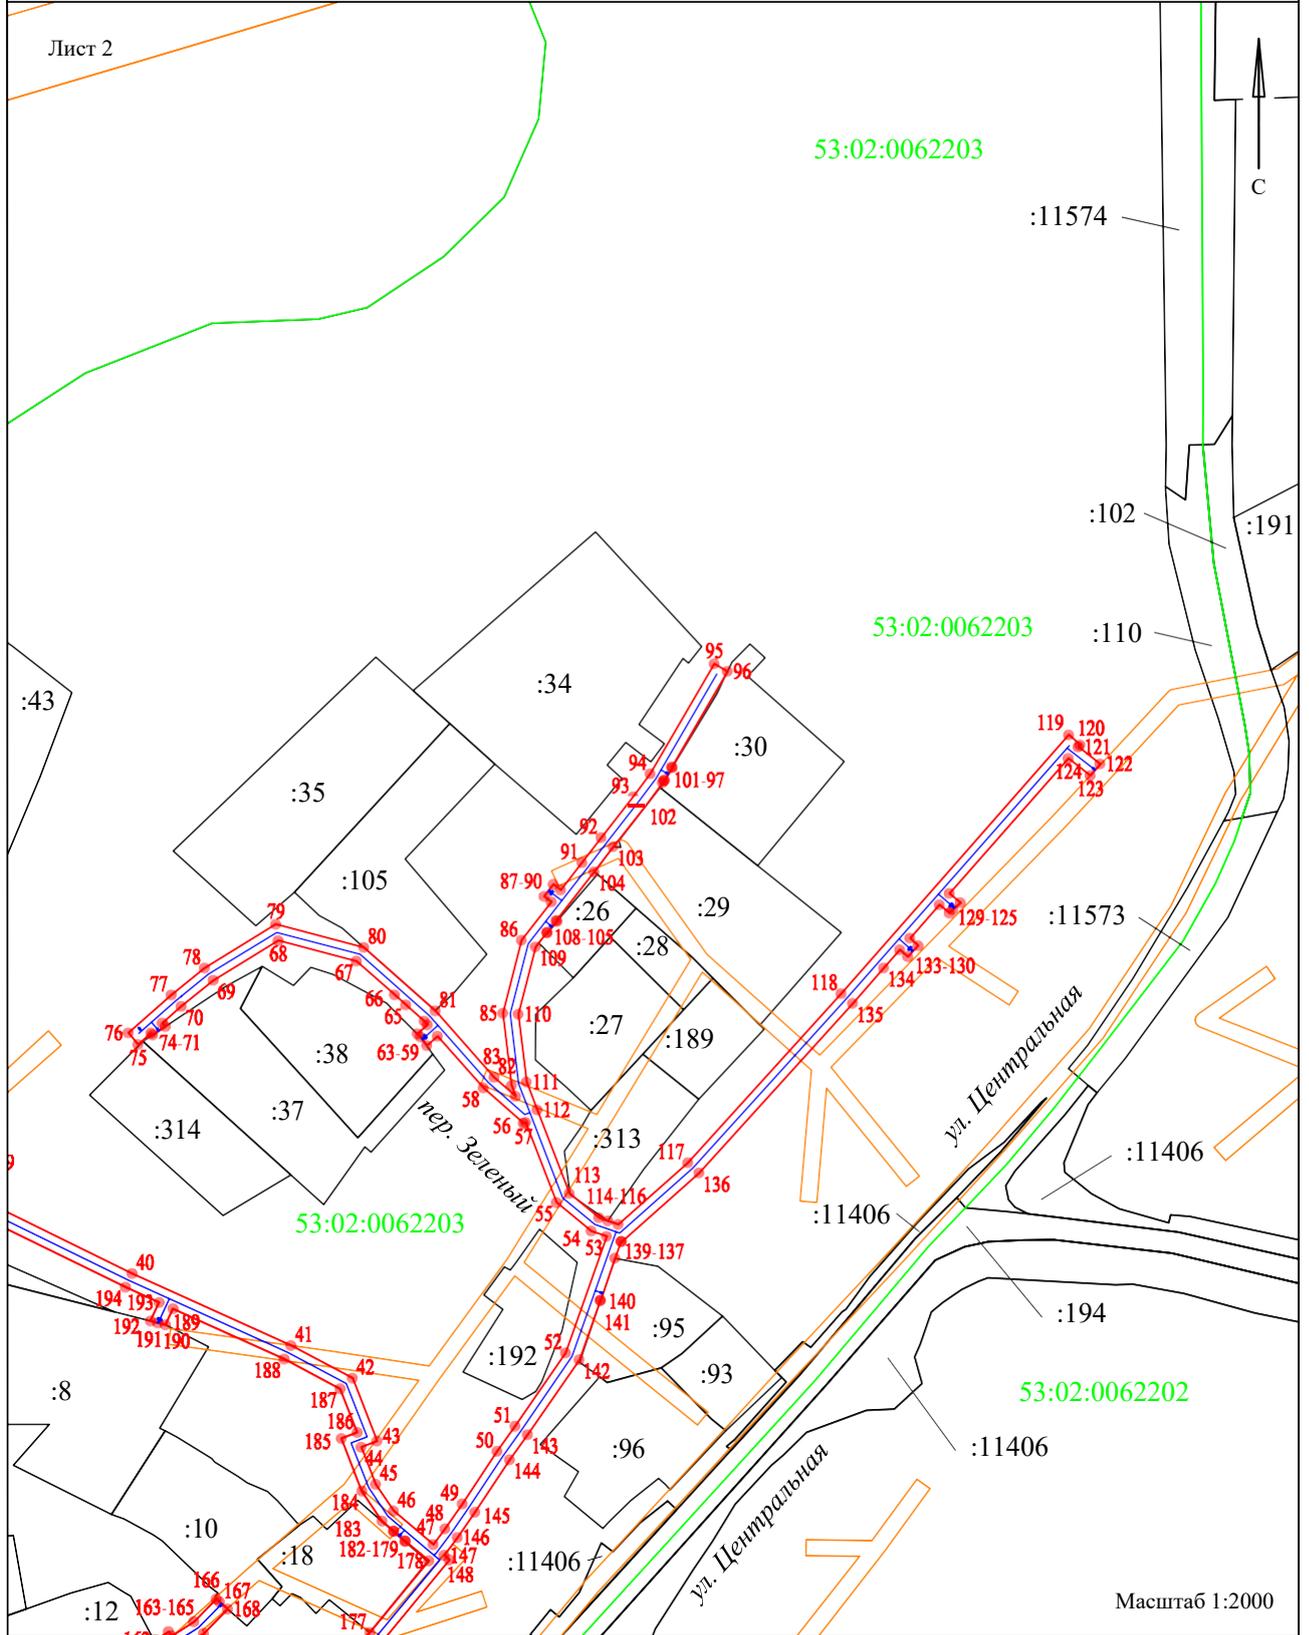


СХЕМА ГРАНИЦ РАЗМЕЩЕНИЯ ПУБЛИЧНОГО СЕРВИТУТА
Объект: Распределительные сети среднего давления с отводами к домам в
д. Кончанско-Суворовское Боровичского района

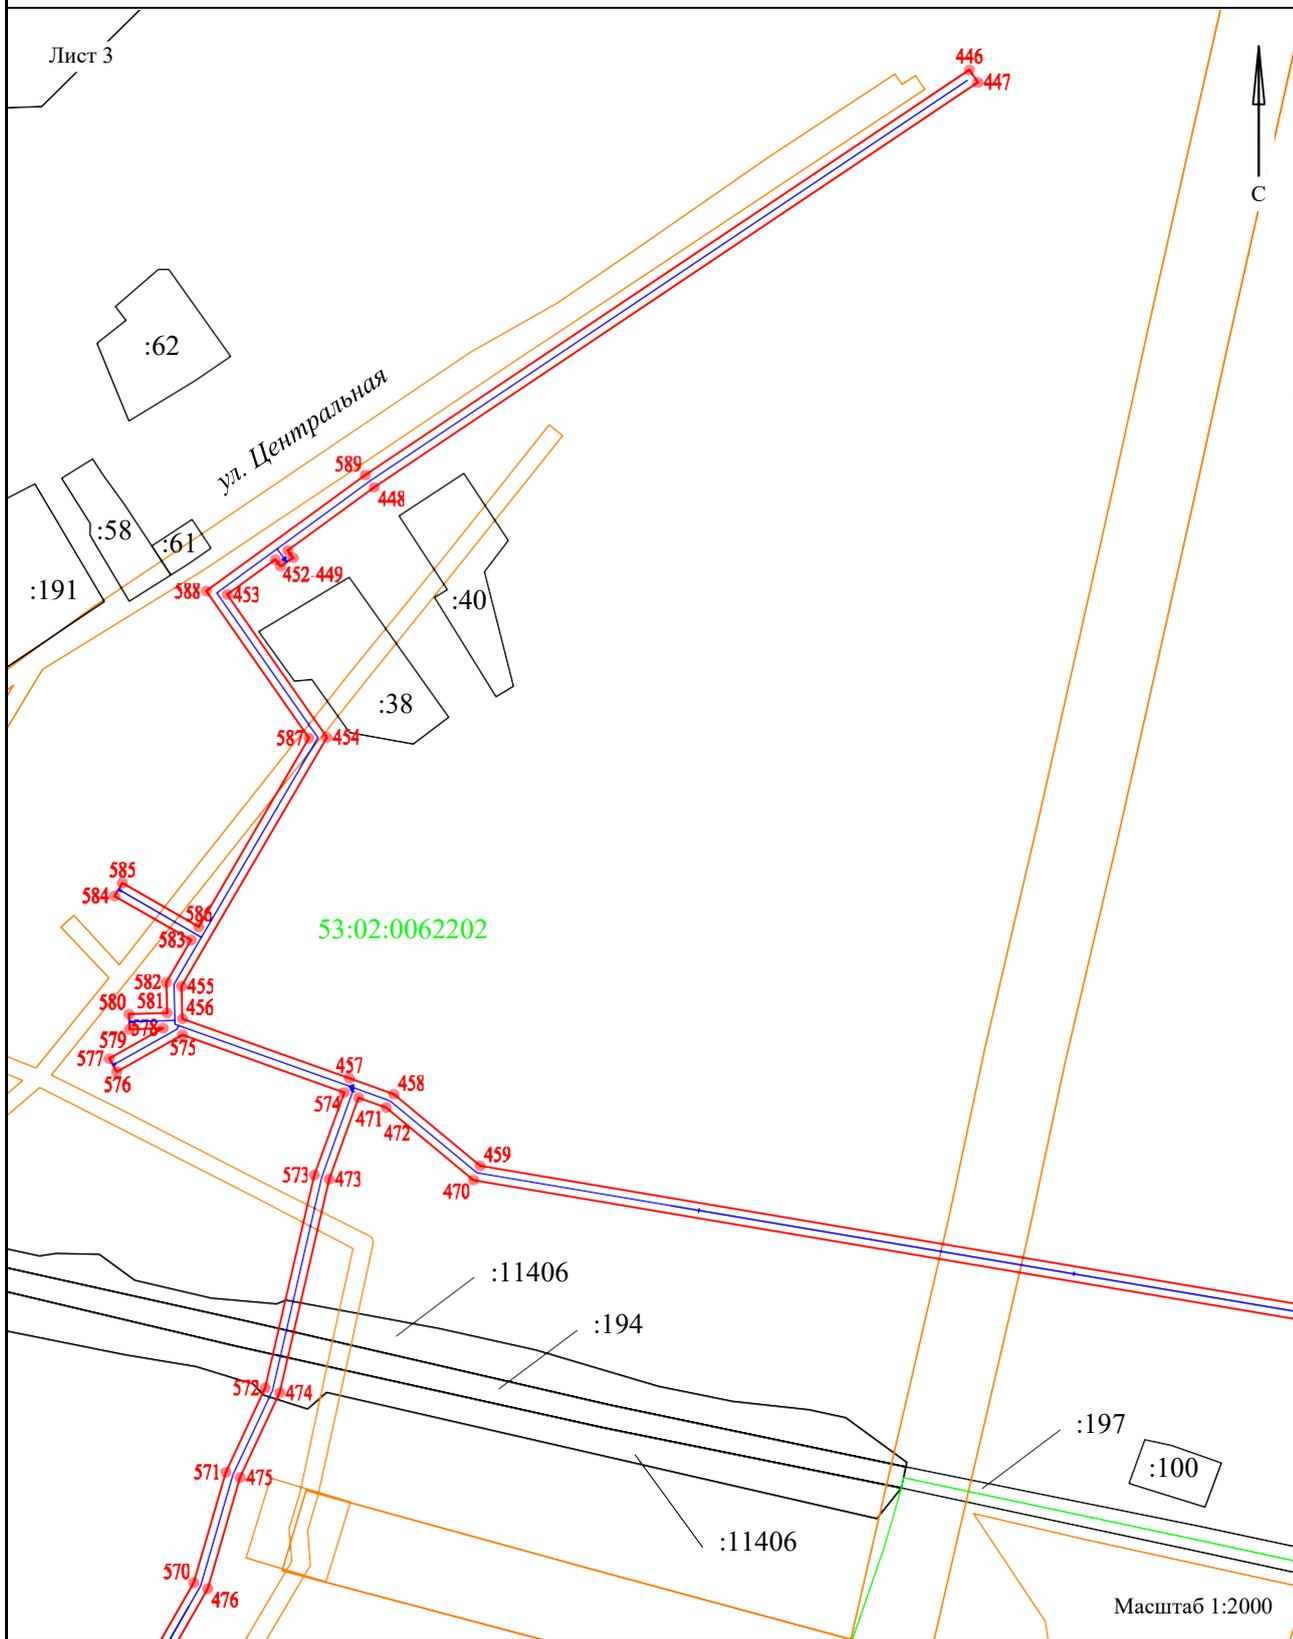


СХЕМА ГРАНИЦ РАЗМЕЩЕНИЯ ПУБЛИЧНОГО СЕРВИТУТА
Объект: Распределительные сети среднего давления с отводами к домам в
д. Кончанско-Суворовское Боровичского района

Лист 4

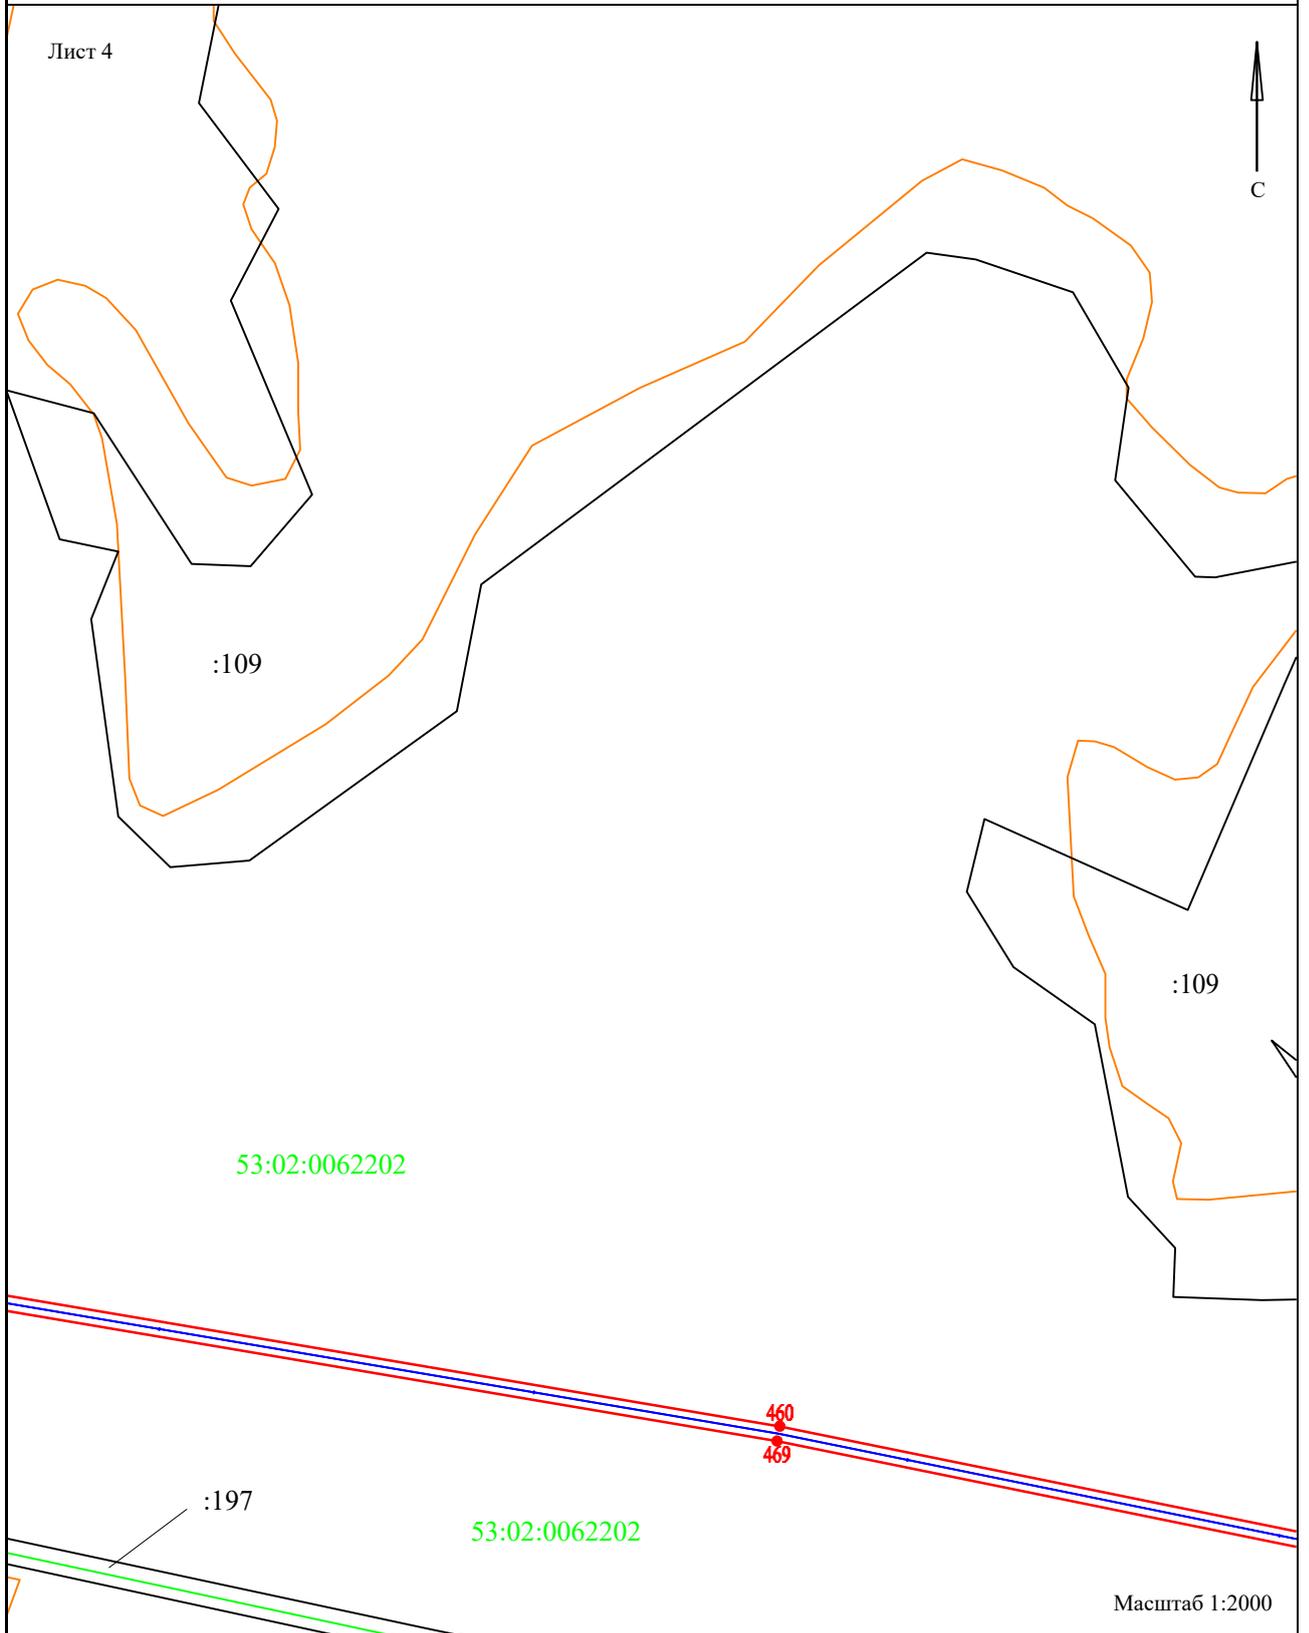


СХЕМА ГРАНИЦ РАЗМЕЩЕНИЯ ПУБЛИЧНОГО СЕРВИТУТА
Объект: Распределительные сети среднего давления с отводами к домам в
д. Кончанско-Суворовское Боровичского района

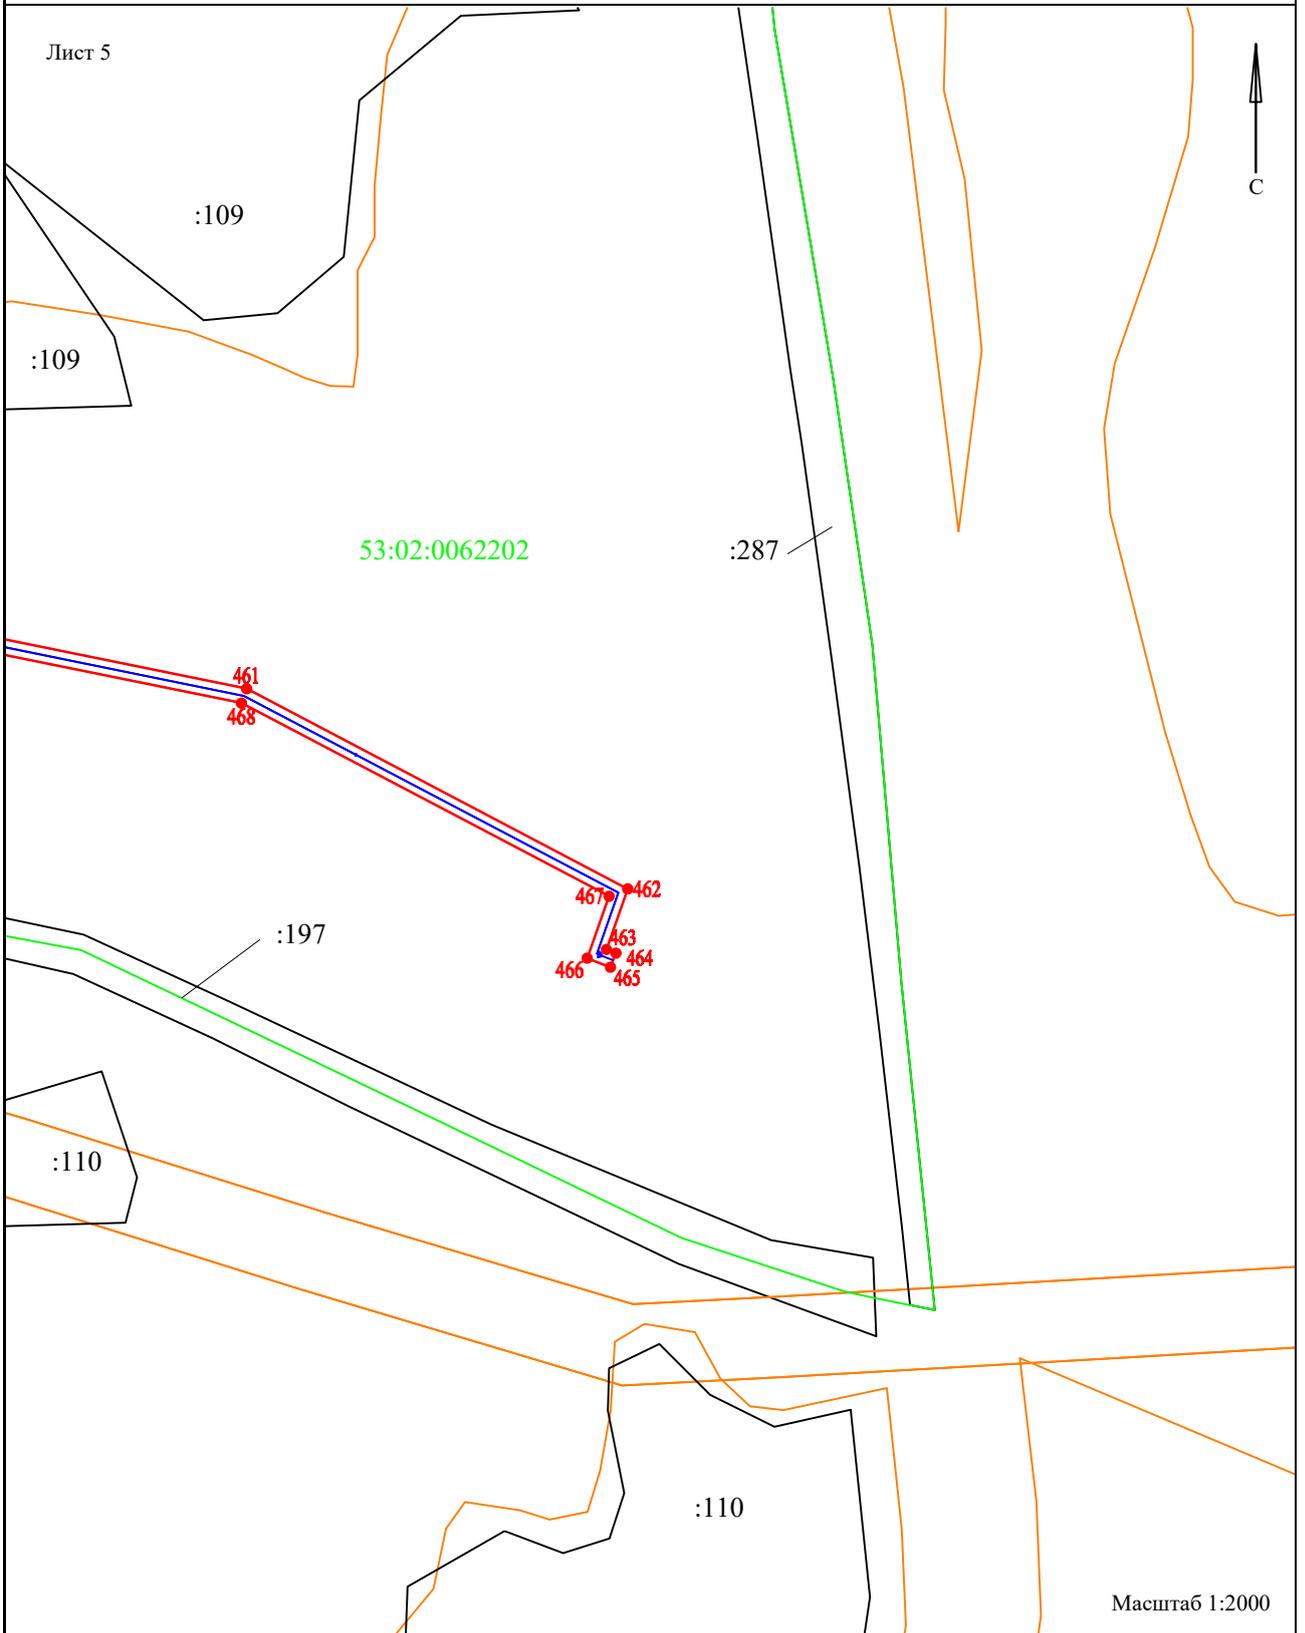


СХЕМА ГРАНИЦ РАЗМЕЩЕНИЯ ПУБЛИЧНОГО СЕРВИТУТА
Объект: Распределительные сети среднего давления с отводами к домам в
д. Кончанско-Суворовское Боровичского района

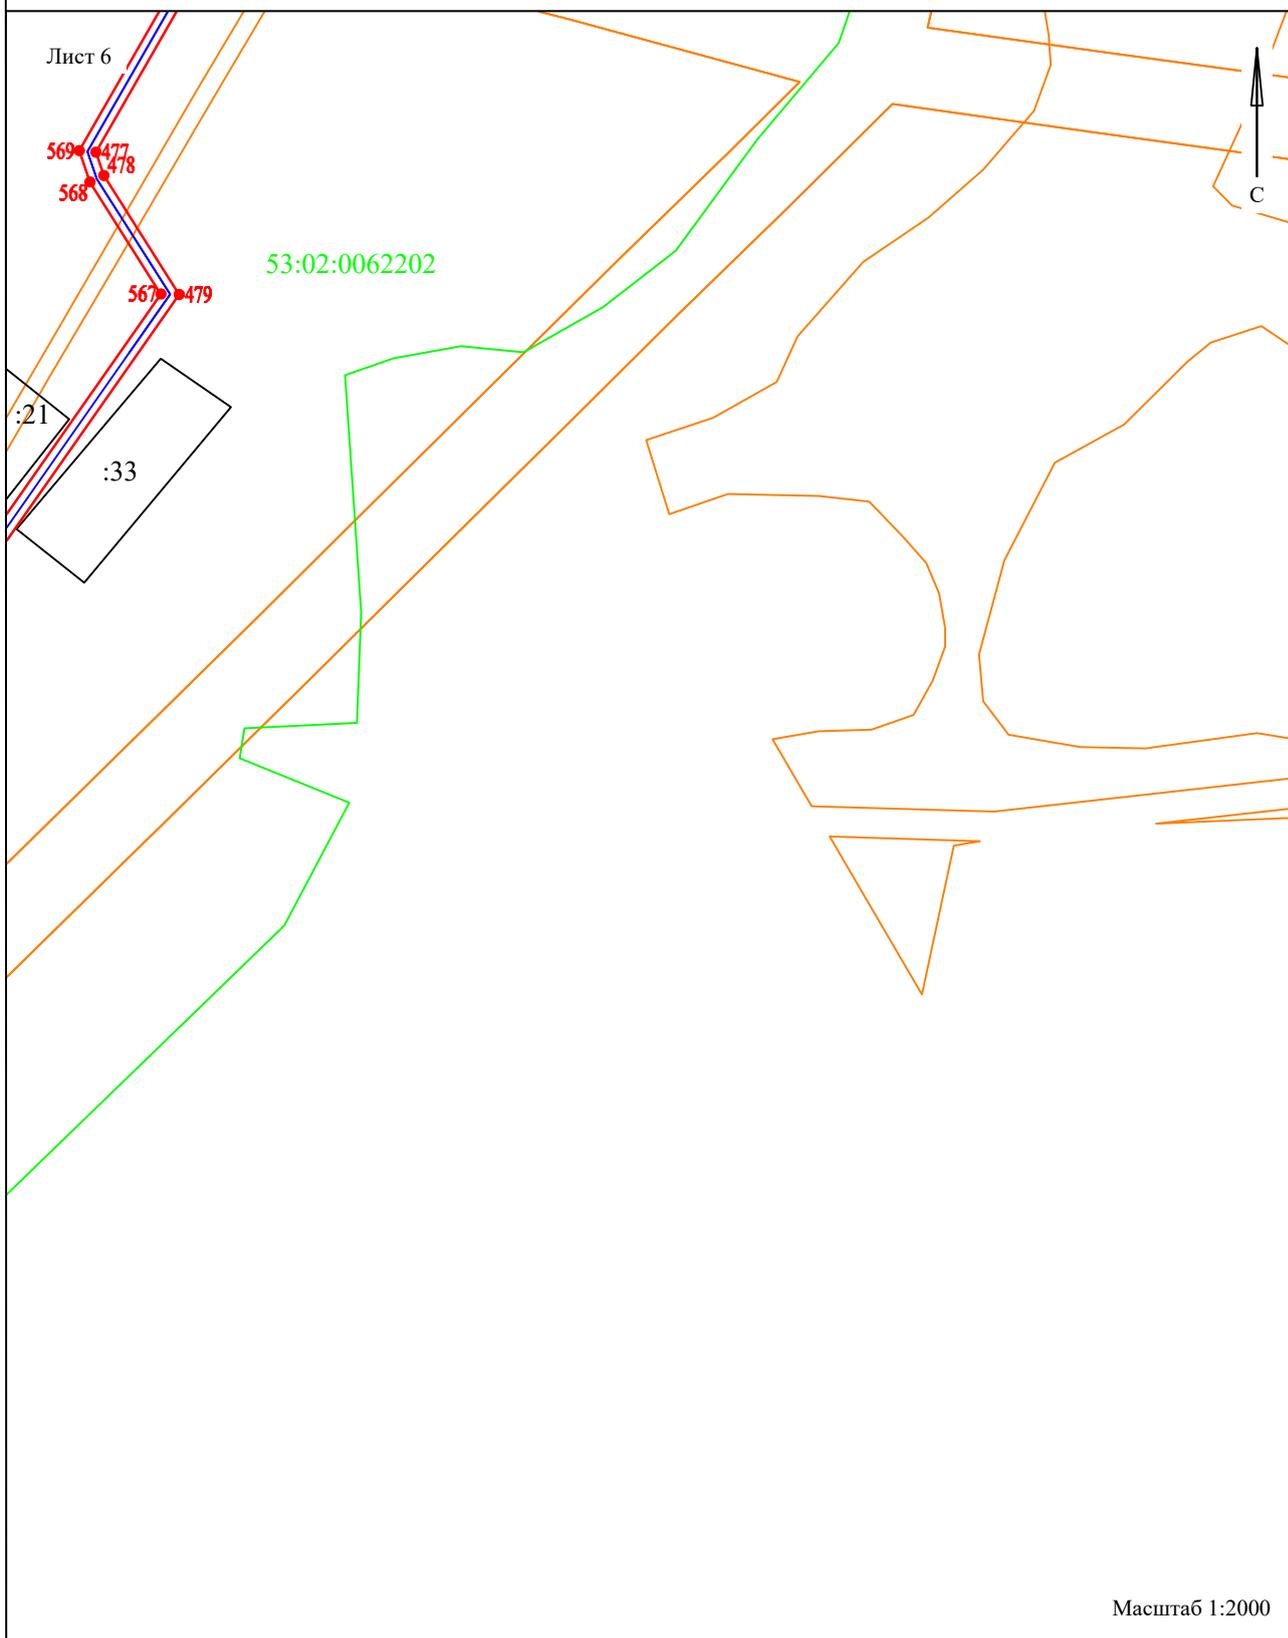


СХЕМА ГРАНИЦ РАЗМЕЩЕНИЯ ПУБЛИЧНОГО СЕРВИТУТА
Объект: Распределительные сети среднего давления с отводами к домам в
д. Кончанско-Суворовское Боровичского района

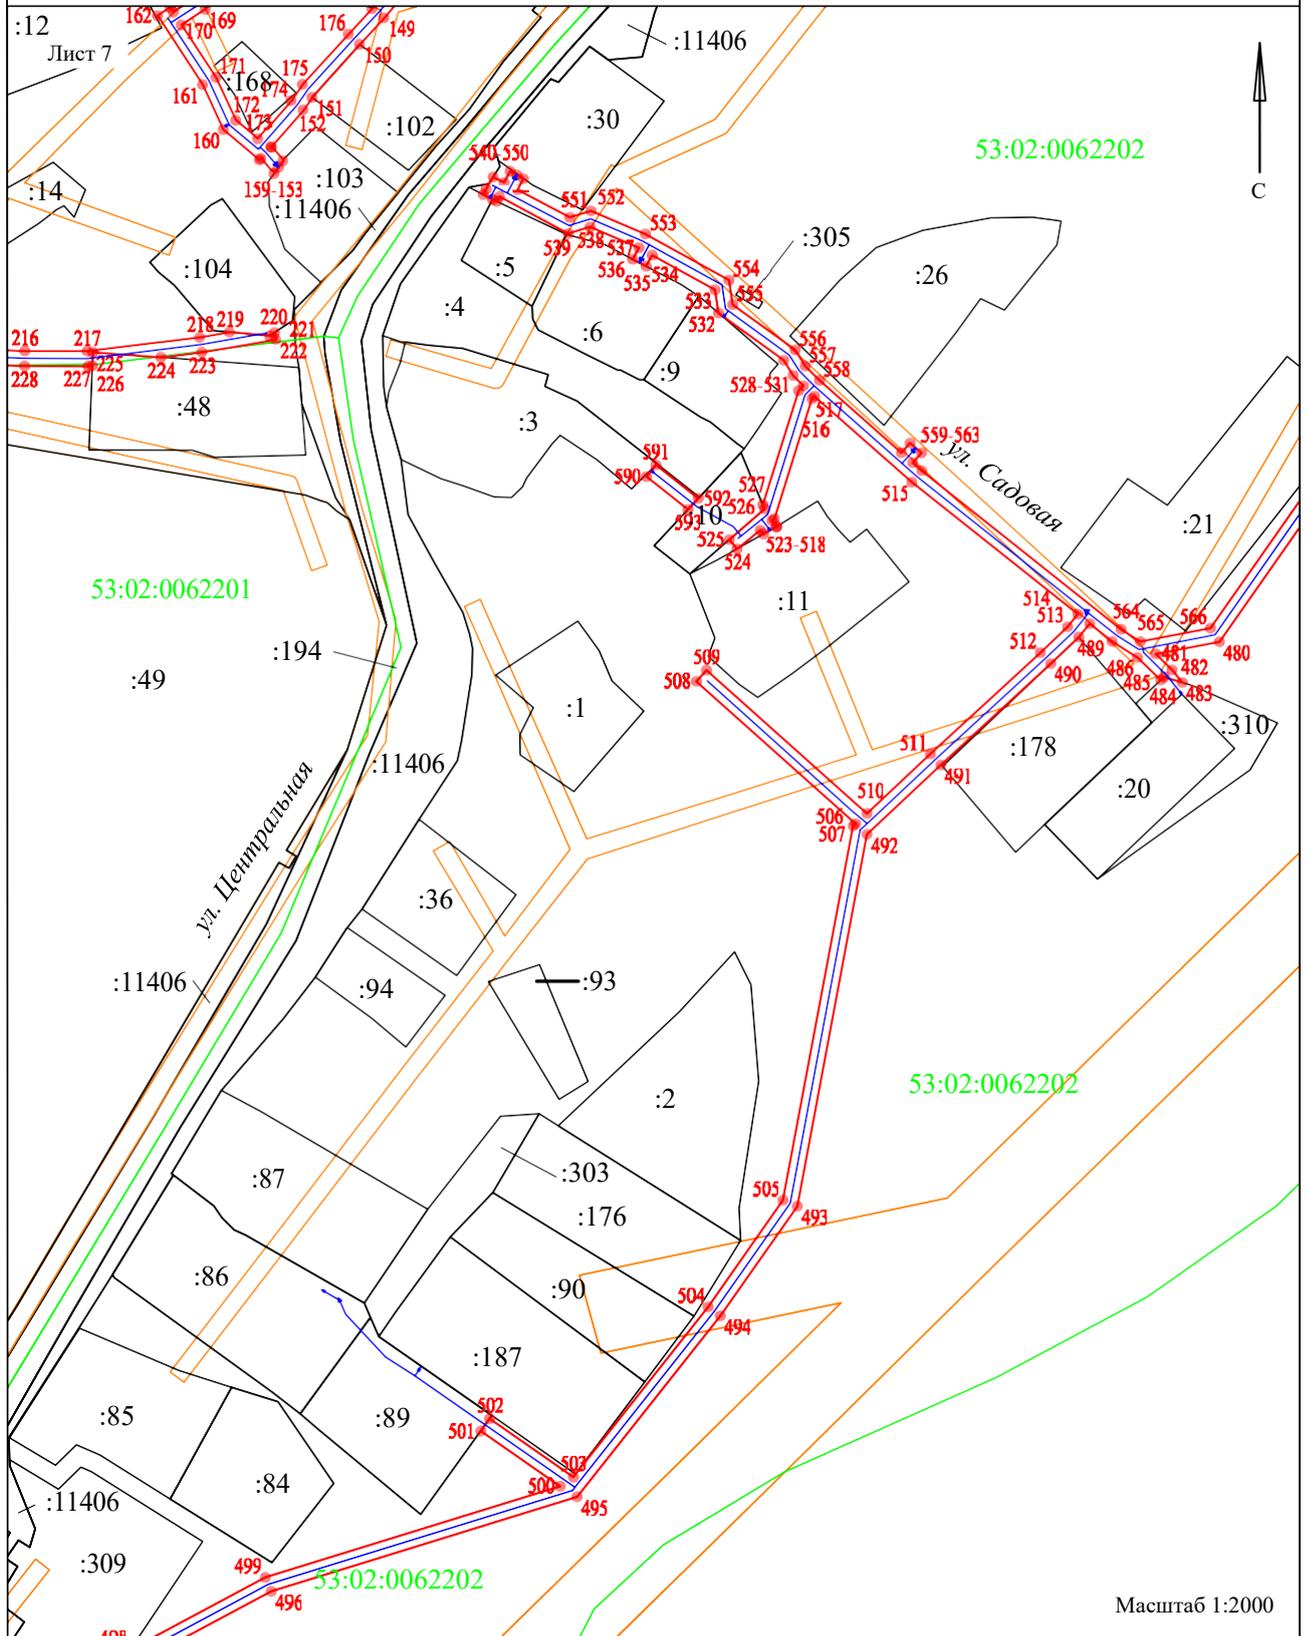


СХЕМА ГРАНИЦ РАЗМЕЩЕНИЯ ПУБЛИЧНОГО СЕРВИТУТА
Объект: Распределительные сети среднего давления с отводами к домам в
д. Кончанско-Суворовское Боровичского района

Лист 8

