

Приложение  
к постановлению Администрации  
муниципального района  
от 19.05.2025 № 1872

**ГРАФИЧЕСКОЕ ОПИСАНИЕ**  
**местоположения границ населенных пунктов, территориальных**  
**зон, особо охраняемых природных территорий, зон с особыми**  
**условиями использования территории**  
(наименование объекта, местоположение границ которого описано (далее - объект))

**Раздел 1**

Сведения об объекте		
№ п/п	Характеристики объекта	Описание характеристик
1	2	3
	Местоположение объекта	Новгородская область, Боровичский район, Большой Вязник деревня.
2	Площадь объекта ± величина погрешности определения площади ( $P \pm \Delta P$ )	9 246 ± 34 м <sup>2</sup>
3	Иные характеристики объекта	Вид объекта реестра границ: Граница публичного сервитута Кадастровый номер квартала: 53:02:0000000 Вид или наименование публичного сервитута по документу: Публичный сервитут объекта электросетевого хозяйства: ВЛ-0,4 кВ от КТП-63 кВА "Б.Вязник" Орган, принявший решение об установлении публичного сервитута: Администрация Боровичского муниципального района Цель установления публичного сервитута: Размещение объектов электросетевого хозяйства, тепловых сетей, водопроводных сетей, сетей водоотведения, линий и сооружений связи, линейных объектов системы газоснабжения, нефтепроводов и нефтепродуктопроводов, их неотъемлемых технологических частей, если указанные объекты являются объектами федерального, регионального или местного значения, либо необходимы для организации электро-, газо-, тепло-, водоснабжения населения и водоотведения, подключения (технологического присоединения) к сетям инженерно-технического обеспечения, либо переносятся в связи с изъятием земельных участков, на которых они ранее располагались, для государственных или муниципальных нужд (далее также - инженерные сооружения) Срок публичного сервитута: продолжительность: 49 лет Обладатель публичного сервитута: Юридическое лицо, зарегистрированное в Российской Федерации Публичное акционерное общество "Россети Северо-Запад" (ИНН: 7802312751, ОГРН: 1047855175785, адрес эл. почты: post@rosseti-sz.ru, почтовый адрес: 196247, г. Санкт-Петербург, пл. Конституции, д. 3, литер А, помещ. 16Н).

**Раздел 2**

**Сведения о местоположении границ объекта**

<b>1. Система координат</b> МСК-53, зона 3					
<b>2. Сведения о характерных точках границ объекта</b>					
Обозначение характерных точек границ	Координаты, м		Метод определения координат характерной точки	Средняя квадратическая погрешность положения характерной точки (Мт), м	Описание обозначения точки на местности (при наличии)
	х	у			
1	2	3	4	5	6
	564 962, 3	3 38 64,6	Аналитический метод	0, 0	—
2	564 964,56	3 38 68,28	Аналитический метод	0, 0	—
3	564 933,46	3 38 88,8	Аналитический метод	0, 0	—
4	564 90 ,8	3 38 209,42	Аналитический метод	0, 0	—
5	564 876, 3	3 38 224,27	Аналитический метод	0, 0	—
6	564 875,60	3 38 224,9	Аналитический метод	0, 0	—
7	564 870,7	3 38 255,62	Аналитический метод	0, 0	—
8	564 870,67	3 38 255,8	Аналитический метод	0, 0	—
9	564 86 ,76	3 38 289,63	Аналитический метод	0, 0	—
0	564 854,03	3 38 330, 5	Аналитический метод	0, 0	—
	564 846,00	3 38 377,00	Аналитический метод	0, 0	—
2	564 842,60	3 38 4 3,65	Аналитический метод	0, 0	—
3	564 842, 7	3 38 447,05	Аналитический метод	0, 0	—
4	564 84 ,69	3 38 485,96	Аналитический метод	0, 0	—
5	564 84 ,5	3 38 5 2,49	Аналитический метод	0, 0	—
6	564 843,66	3 38 546,56	Аналитический метод	0, 0	—
7	564 856,9	3 38 575, 6	Аналитический метод	0, 0	—
8	564 874,78	3 38 6 0,7	Аналитический метод	0, 0	—
9	564 894,75	3 38 643,89	Аналитический метод	0, 0	—
20	564 894,83	3 38 644,03	Аналитический метод	0, 0	—
2	564 9 3,34	3 38 68 ,28	Аналитический метод	0, 0	—
22	564 9 3,46	3 38 68 ,57	Аналитический метод	0, 0	—
23	564 9 3,53	3 38 68 ,88	Аналитический метод	0, 0	—
24	564 920,04	3 38 726, 6	Аналитический метод	0, 0	—
25	564 923,47	3 38 75 ,57	Аналитический метод	0, 0	—
26	564 93 ,93	3 38 8 4,82	Аналитический метод	0, 0	—
27	564 934,87	3 38 855,32	Аналитический метод	0, 0	—
28	564 937, 9	3 38 888,55	Аналитический метод	0, 0	—
29	564 937, 9	3 38 888,69	Аналитический метод	0, 0	—
30	564 937, 2	3 38 923,48	Аналитический метод	0, 0	—
3	564 943,68	3 38 965,23	Аналитический метод	0, 0	—
32	564 943,70	3 38 965,54	Аналитический метод	0, 0	—
33	564 943,73	3 38 987,50	Аналитический метод	0, 0	—
34	564 943,55	3 38 988,33	Аналитический метод	0, 0	—
35	564 943,32	3 38 988,70	Аналитический метод	0, 0	—
36	564 920,5	3 39 0 8,92	Аналитический метод	0, 0	—
37	564 90 ,86	3 39 053,82	Аналитический метод	0, 0	—
38	564 90 ,73	3 39 054,0	Аналитический метод	0, 0	—
39	564 897,95	3 39 059,47	Аналитический метод	0, 0	—
40	564 894,87	3 39 070, 6	Аналитический метод	0, 0	—
4	564 885,93	3 39 07,5	Аналитический метод	0, 0	—
42	564 877,00	3 39 43,46	Аналитический метод	0, 0	—
43	564 868,52	3 39 79,48	Аналитический метод	0, 0	—
44	564 869,8	3 39 2 0,84	Аналитический метод	0, 0	—
45	564 869,8	3 39 2 ,02	Аналитический метод	0, 0	—
46	564 867,76	3 39 25 ,00	Аналитический метод	0, 0	—
47	564 866,56	3 39 295,95	Аналитический метод	0, 0	—
48	564 865,97	3 39 320,5	Аналитический метод	0, 0	—
49	564 865,95	3 39 357,67	Аналитический метод	0, 0	—
50	564 868,74	3 39 384,89	Аналитический метод	0, 0	—
5	564 868,89	3 39 386,83	Аналитический метод	0, 0	—
52	564 866,38	3 39 42 ,85	Аналитический метод	0, 0	—

53	564 876,23	3 39 428,20	Аналитический метод	0, 0	—
54	564 877,9	3 39 429,29	Аналитический метод	0, 0	—
55	564 875,44	3 39 433,00	Аналитический метод	0, 0	—
56	564 869,02	3 39 428,57	Аналитический метод	0, 0	—
57	564 866, 0	3 39 426,70	Аналитический метод	0, 0	—
58	564 864,42	3 39 457,92	Аналитический метод	0, 0	—
59	564 865,56	3 39 487,55	Аналитический метод	0, 0	—
60	564 865,59	3 39 488,52	Аналитический метод	0, 0	—
6	564 865,73	3 39 489,03	Аналитический метод	0, 0	—
62	564 870,99	3 39 508,77	Аналитический метод	0, 0	—
63	564 880,98	3 39 543,76	Аналитический метод	0, 0	—
64	564 895,69	3 39 575,60	Аналитический метод	0, 0	—
65	564 895,79	3 39 575,86	Аналитический метод	0, 0	—
66	564 905,76	3 39 608,68	Аналитический метод	0, 0	—
67	564 9 5,0	3 39 642,84	Аналитический метод	0, 0	—
68	564 93 ,32	3 39 666,04	Аналитический метод	0, 0	—
69	564 932,47	3 39 667,67	Аналитический метод	0, 0	—
70	564 928,90	3 39 670,2	Аналитический метод	0, 0	—
7	564 9 0,9	3 39 645, 7	Аналитический метод	0, 0	—
72	564 9 0,74	3 39 644,87	Аналитический метод	0, 0	—
73	564 9 0,6	3 39 644,54	Аналитический метод	0, 0	—
74	564 900,95	3 39 6 0,04	Аналитический метод	0, 0	—
75	564 89 ,07	3 39 577,5	Аналитический метод	0, 0	—
76	564 876,35	3 39 545,65	Аналитический метод	0, 0	—
77	564 876,24	3 39 545,36	Аналитический метод	0, 0	—
78	564 866, 7	3 39 5 0, 2	Аналитический метод	0, 0	—
79	564 862,38	3 39 495,87	Аналитический метод	0, 0	—
80	564 856,79	3 39 507,29	Аналитический метод	0, 0	—
8	564 855,43	3 39 508,36	Аналитический метод	0, 0	—
82	564 8 9,87	3 39 5 6,27	Аналитический метод	0, 0	—
83	564 783, 7	3 39 522,83	Аналитический метод	0, 0	—
84	564 78 ,20	3 39 523, 8	Аналитический метод	0, 0	—
85	564 780,32	3 39 5 8,26	Аналитический метод	0, 0	—
86	564 8 8,85	3 39 5 ,38	Аналитический метод	0, 0	—
87	564 853,0	3 39 503,87	Аналитический метод	0, 0	—
88	564 860,60	3 39 488,54	Аналитический метод	0, 0	—
89	564 859,42	3 39 457,98	Аналитический метод	0, 0	—
90	564 859,42	3 39 457,79	Аналитический метод	0, 0	—
9	564 86 ,26	3 39 423,60	Аналитический метод	0, 0	—
92	564 86 ,29	3 39 423,07	Аналитический метод	0, 0	—
93	564 86 ,3	3 39 422,7	Аналитический метод	0, 0	—
94	564 863,78	3 39 388,24	Аналитический метод	0, 0	—
95	564 79 ,50	3 39 375,35	Аналитический метод	0, 0	—
96	564 759,38	3 39 369,69	Аналитический метод	0, 0	—
97	564 707,06	3 39 360,52	Аналитический метод	0, 0	—
98	564 705,09	3 39 360, 7	Аналитический метод	0, 0	—
99	564 705,95	3 39 355,25	Аналитический метод	0, 0	—
00	564 760,24	3 39 364,76	Аналитический метод	0, 0	—
0	564 790,43	3 39 370,06	Аналитический метод	0, 0	—
02	564 792,39	3 39 370,43	Аналитический метод	0, 0	—
03	564 794,34	3 39 370,80	Аналитический метод	0, 0	—
04	564 863,65	3 39 383,92	Аналитический метод	0, 0	—
05	564 86 ,26	3 39 357,99	Аналитический метод	0, 0	—
06	564 86 ,25	3 39 357,82	Аналитический метод	0, 0	—
07	564 860,97	3 39 320,49	Аналитический метод	0, 0	—
08	564 86 ,56	3 39 295,83	Аналитический метод	0, 0	—
09	564 862,76	3 39 250,78	Аналитический метод	0, 0	—
0	564 864,8	3 39 2 0,9	Аналитический метод	0, 0	—
	564 863,5	3 39 79,27	Аналитический метод	0, 0	—
2	564 863,57	3 39 78,74	Аналитический метод	0, 0	—
3	564 872, 3	3 39 42,29	Аналитический метод	0, 0	—
4	564 88 ,07	3 39 06,34	Аналитический метод	0, 0	—
5	564 890,03	3 39 068,92	Аналитический метод	0, 0	—
6	564 890,07	3 39 068,78	Аналитический метод	0, 0	—

7	564 893,07	3 39 059,32	Аналитический метод	0, 0	—
8	564 893,58	3 39 057,70	Аналитический метод	0, 0	—
9	564 893,80	3 39 057,24	Аналитический метод	0, 0	—
20	564 894,45	3 39 056,2	Аналитический метод	0, 0	—
2	564 897,5	3 39 05 ,34	Аналитический метод	0, 0	—
22	564 9 6,73	3 39 0 6,66	Аналитический метод	0, 0	—
23	564 9 6,87	3 39 0 6,45	Аналитический метод	0, 0	—
24	564 938,80	3 38 986,50	Аналитический метод	0, 0	—
25	564 939,30	3 38 965,70	Аналитический метод	0, 0	—
26	564 932,74	3 38 923,97	Аналитический метод	0, 0	—
27	564 932,72	3 38 923,66	Аналитический метод	0, 0	—
28	564 932,79	3 38 888,77	Аналитический метод	0, 0	—
29	564 930,48	3 38 855,64	Аналитический метод	0, 0	—
30	564 927,55	3 38 8 5,2	Аналитический метод	0, 0	—
3	564 9 9,	3 38 752, 6	Аналитический метод	0, 0	—
32	564 9 5,69	3 38 726,80	Аналитический метод	0, 0	—
33	564 908,67	3 38 683,07	Аналитический метод	0, 0	—
34	564 890,92	3 38 646,06	Аналитический метод	0, 0	—
35	564 870,96	3 38 6 2,90	Аналитический метод	0, 0	—
36	564 870,89	3 38 6 2,76	Аналитический метод	0, 0	—
37	564 852,95	3 38 577,08	Аналитический метод	0, 0	—
38	564 838,92	3 38 548, 8	Аналитический метод	0, 0	—
39	564 838,78	3 38 547,80	Аналитический метод	0, 0	—
40	564 838,72	3 38 547,40	Аналитический метод	0, 0	—
4	564 837,	3 38 5 2,65	Аналитический метод	0, 0	—
42	564 837,29	3 38 485,93	Аналитический метод	0, 0	—
43	564 837,77	3 38 447,00	Аналитический метод	0, 0	—
44	564 838,20	3 38 4 3,50	Аналитический метод	0, 0	—
45	564 84 ,03	3 38 376,46	Аналитический метод	0, 0	—
46	564 84 ,05	3 38 376,25	Аналитический метод	0, 0	—
47	564 849,70	3 38 329,36	Аналитический метод	0, 0	—
48	564 857,46	3 38 288,72	Аналитический метод	0, 0	—
49	564 857,49	3 38 288,59	Аналитический метод	0, 0	—
50	564 866,38	3 38 254,82	Аналитический метод	0, 0	—
5	564 870,90	3 38 223, 9	Аналитический метод	0, 0	—
52	564 865,86	3 38 200,25	Аналитический метод	0, 0	—
53	564 855,98	3 38 72,2	Аналитический метод	0, 0	—
54	564 844, 2	3 38 7 ,85	Аналитический метод	0, 0	—
55	564 842, 2	3 38 7 ,79	Аналитический метод	0, 0	—
56	564 842,27	3 38 67,57	Аналитический метод	0, 0	—
57	564 854,7	3 38 68,07	Аналитический метод	0, 0	—
58	564 846,28	3 38 38,8	Аналитический метод	0, 0	—
59	564 845,73	3 38 36,89	Аналитический метод	0, 0	—
60	564 849,95	3 38 35,67	Аналитический метод	0, 0	—
6	564 859,34	3 38 68,26	Аналитический метод	0, 0	—
62	564 859,64	3 38 69,3	Аналитический метод	0, 0	—
63	564 859,70	3 38 69,52	Аналитический метод	0, 0	—
64	564 870,05	3 38 98,92	Аналитический метод	0, 0	—
65	564 870,	3 38 99, 2	Аналитический метод	0, 0	—
66	564 875,05	3 38 2 9,77	Аналитический метод	0, 0	—
67	564 89 ,29	3 38 2 0,56	Аналитический метод	0, 0	—
68	564 899,45	3 38 205,70	Аналитический метод	0, 0	—
69	564 93 ,05	3 38 85, 3	Аналитический метод	0, 0	—
70	564 960,46	3 38 65,7	Аналитический метод	0, 0	—
	564 962, 3	3 38 64,6	Аналитический метод	0, 0	—
<b>3. Сведения о характерных точках части (частей) границы объекта</b>					
<b>1</b>	<b>2</b>	<b>3</b>	<b>4</b>	<b>5</b>	<b>6</b>
—	—	—	—	—	—



Схема границ размещения публичного сервитута

**Объект: "ВЛ-0,4 кВ от КТП-63 кВА "Б.Вязник"**

(наименование объекта)

Местоположение: Новгородская обл, Боровичский район, д. Большой Вязник

Кадастровые кварталы: 53:02:0161201; 53:02:0161301


Кадастровые номера земельных участков: 53:02:0161201:28; 53:02:0161301:19; 53:02:0161301:31; 53:02:0161301:40;  
53:02:0161301:88

Система координат: МСК-53 (Зона 3);

Каталог координат: Приложение 1

Площадь сервитута: 9 246 кв.м

Схема расположения листов

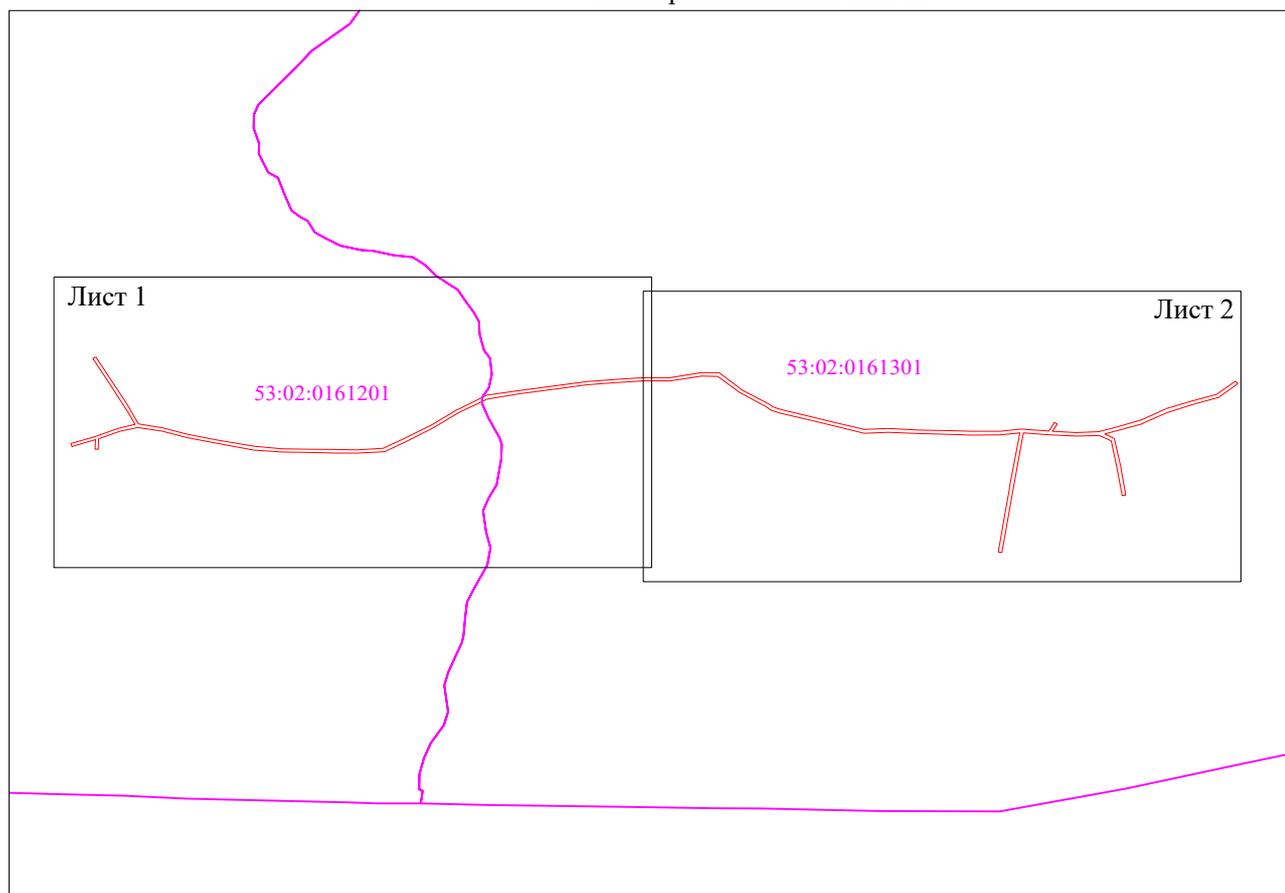

Масштаб 1:10000


Используемые условные знаки и обозначения:

-  - граница публичного сервитута;
-  - граница кадастровых кварталов по сведениям ЕГРН;
- 53:02:0050103 - номер кадастрового квартала по сведениям ЕГРН

Схема границ размещения публичного сервитута

Объект: "ВЛ-0,4 кВ от КТП-63 кВА "Б.Вязник"

(наименование объекта)

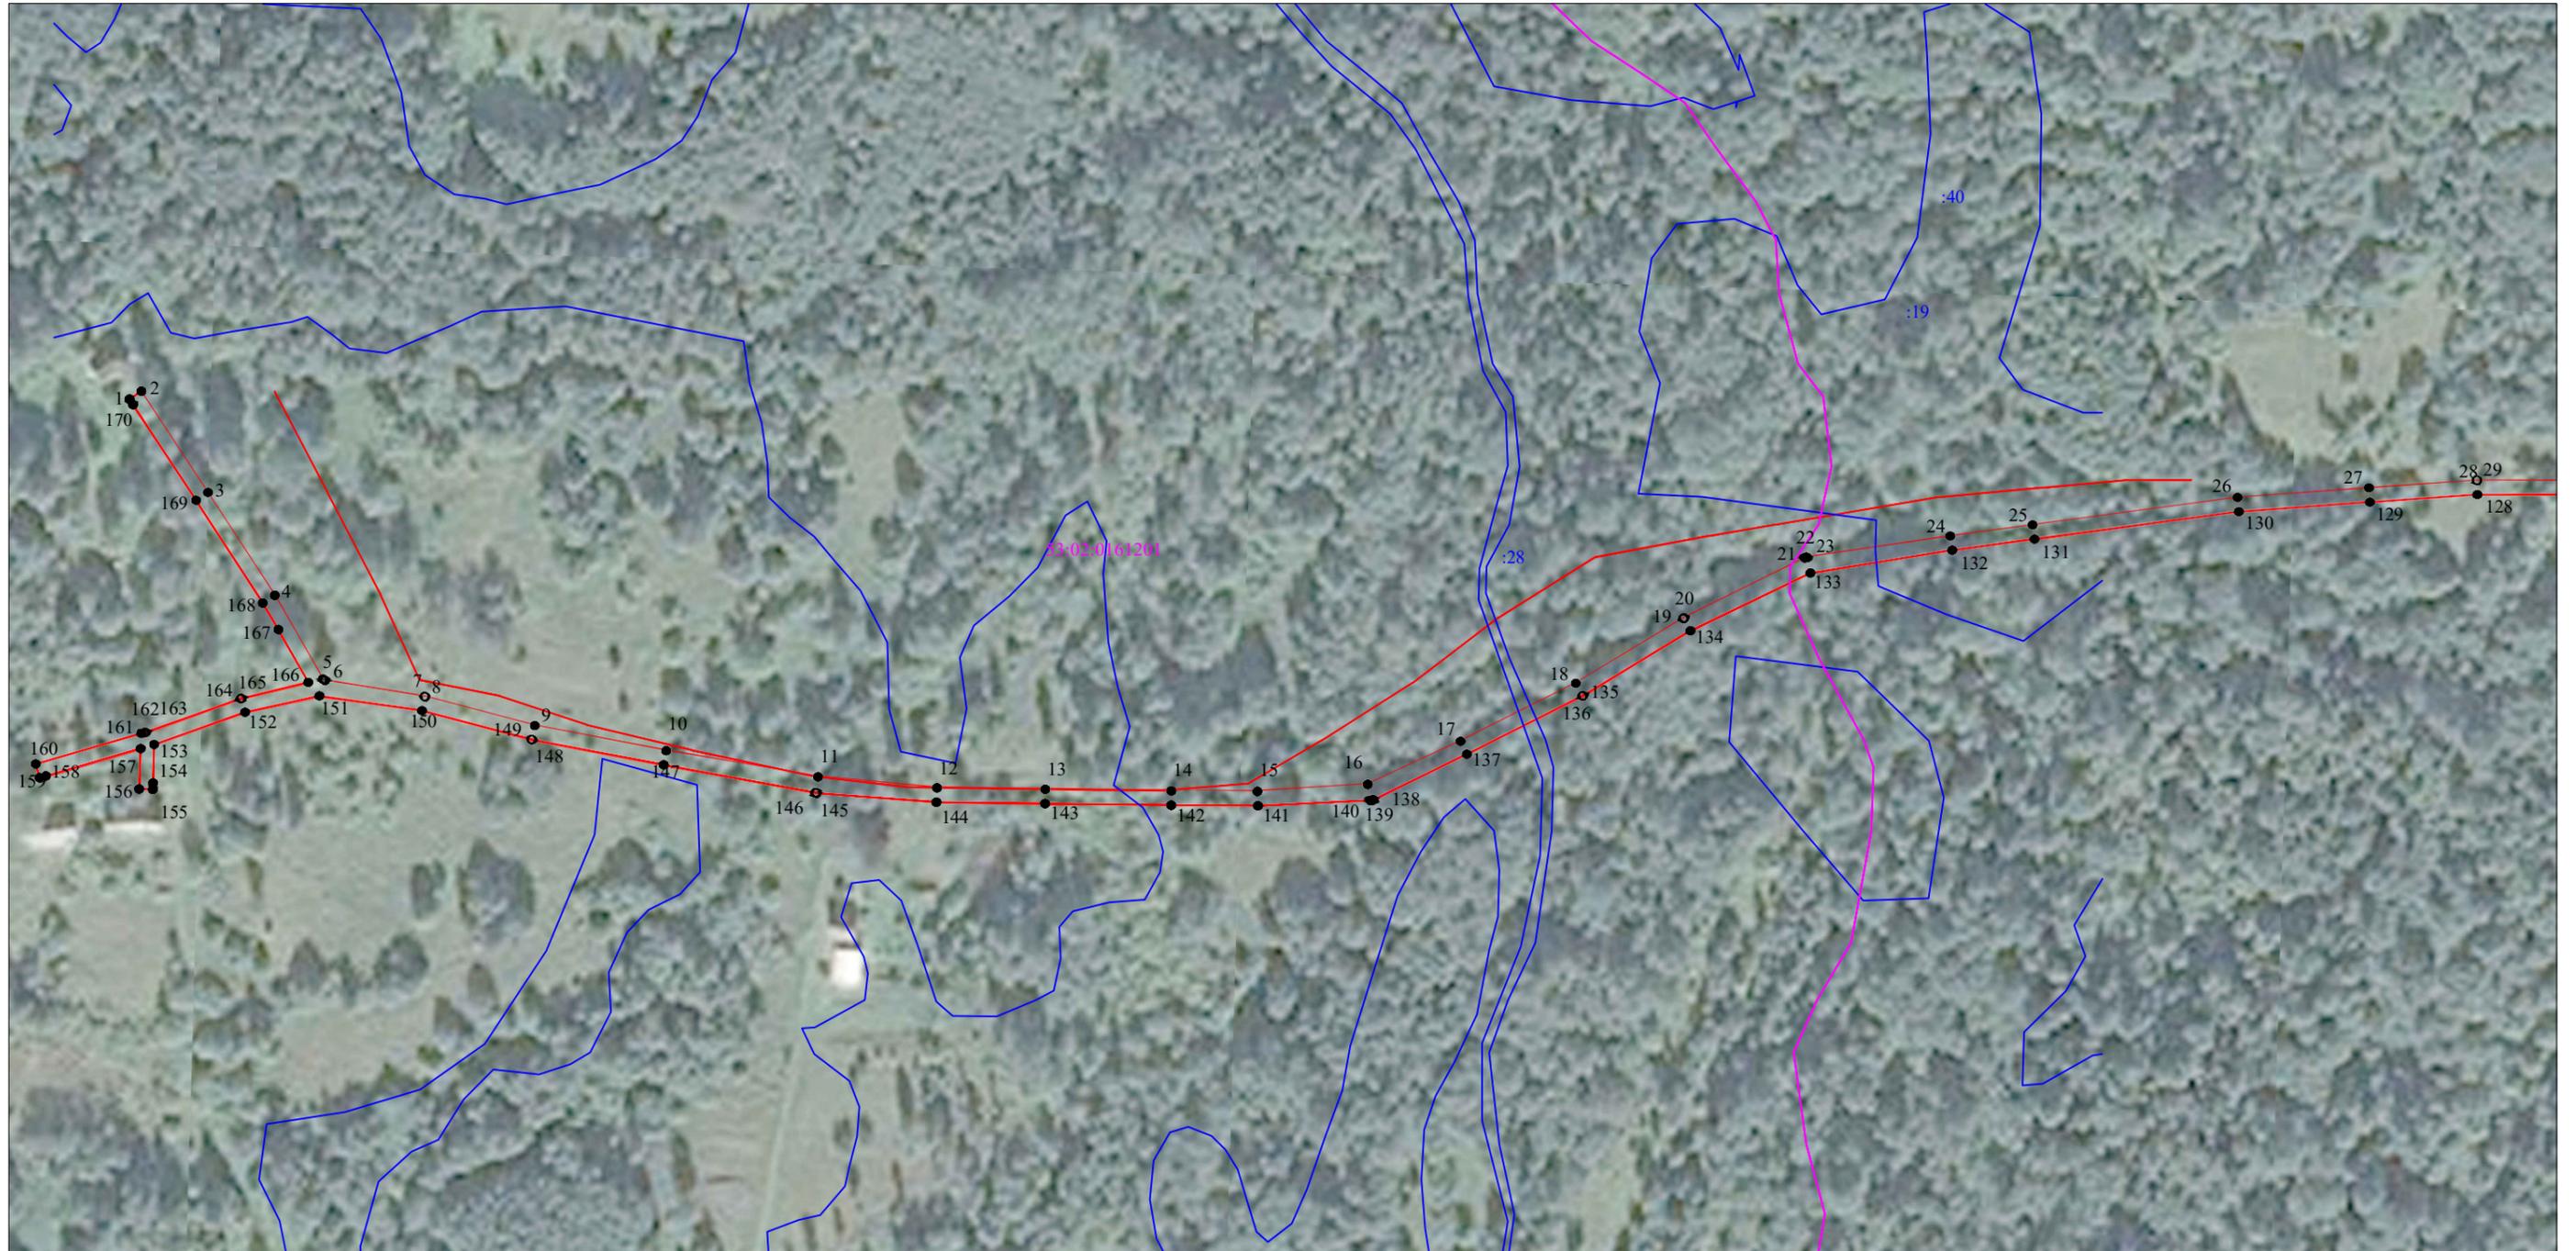


Масштаб 1:2000

- Используемые условные знаки и обозначения:
-  - граница публичного сервитута;
  -  - граница земельных участков по сведениям ЕГРН;
  -  - граница кадастровых кварталов по сведениям ЕГРН;
  -  - характерная точка границ публичного сервитута;
  -  53:02:0161201 - номер кадастрового квартала по сведениям ЕГРН;
  -  :24 - номер земельного участка по сведениям ЕГРН;
  -  1 - номер поворотной точки границы публичного сервитута.

Схема границ размещения публичного сервитута

Объект: "ВЛ-0,4 кВ от КТП-63 кВА "Б.Вязник"

(наименование объекта)

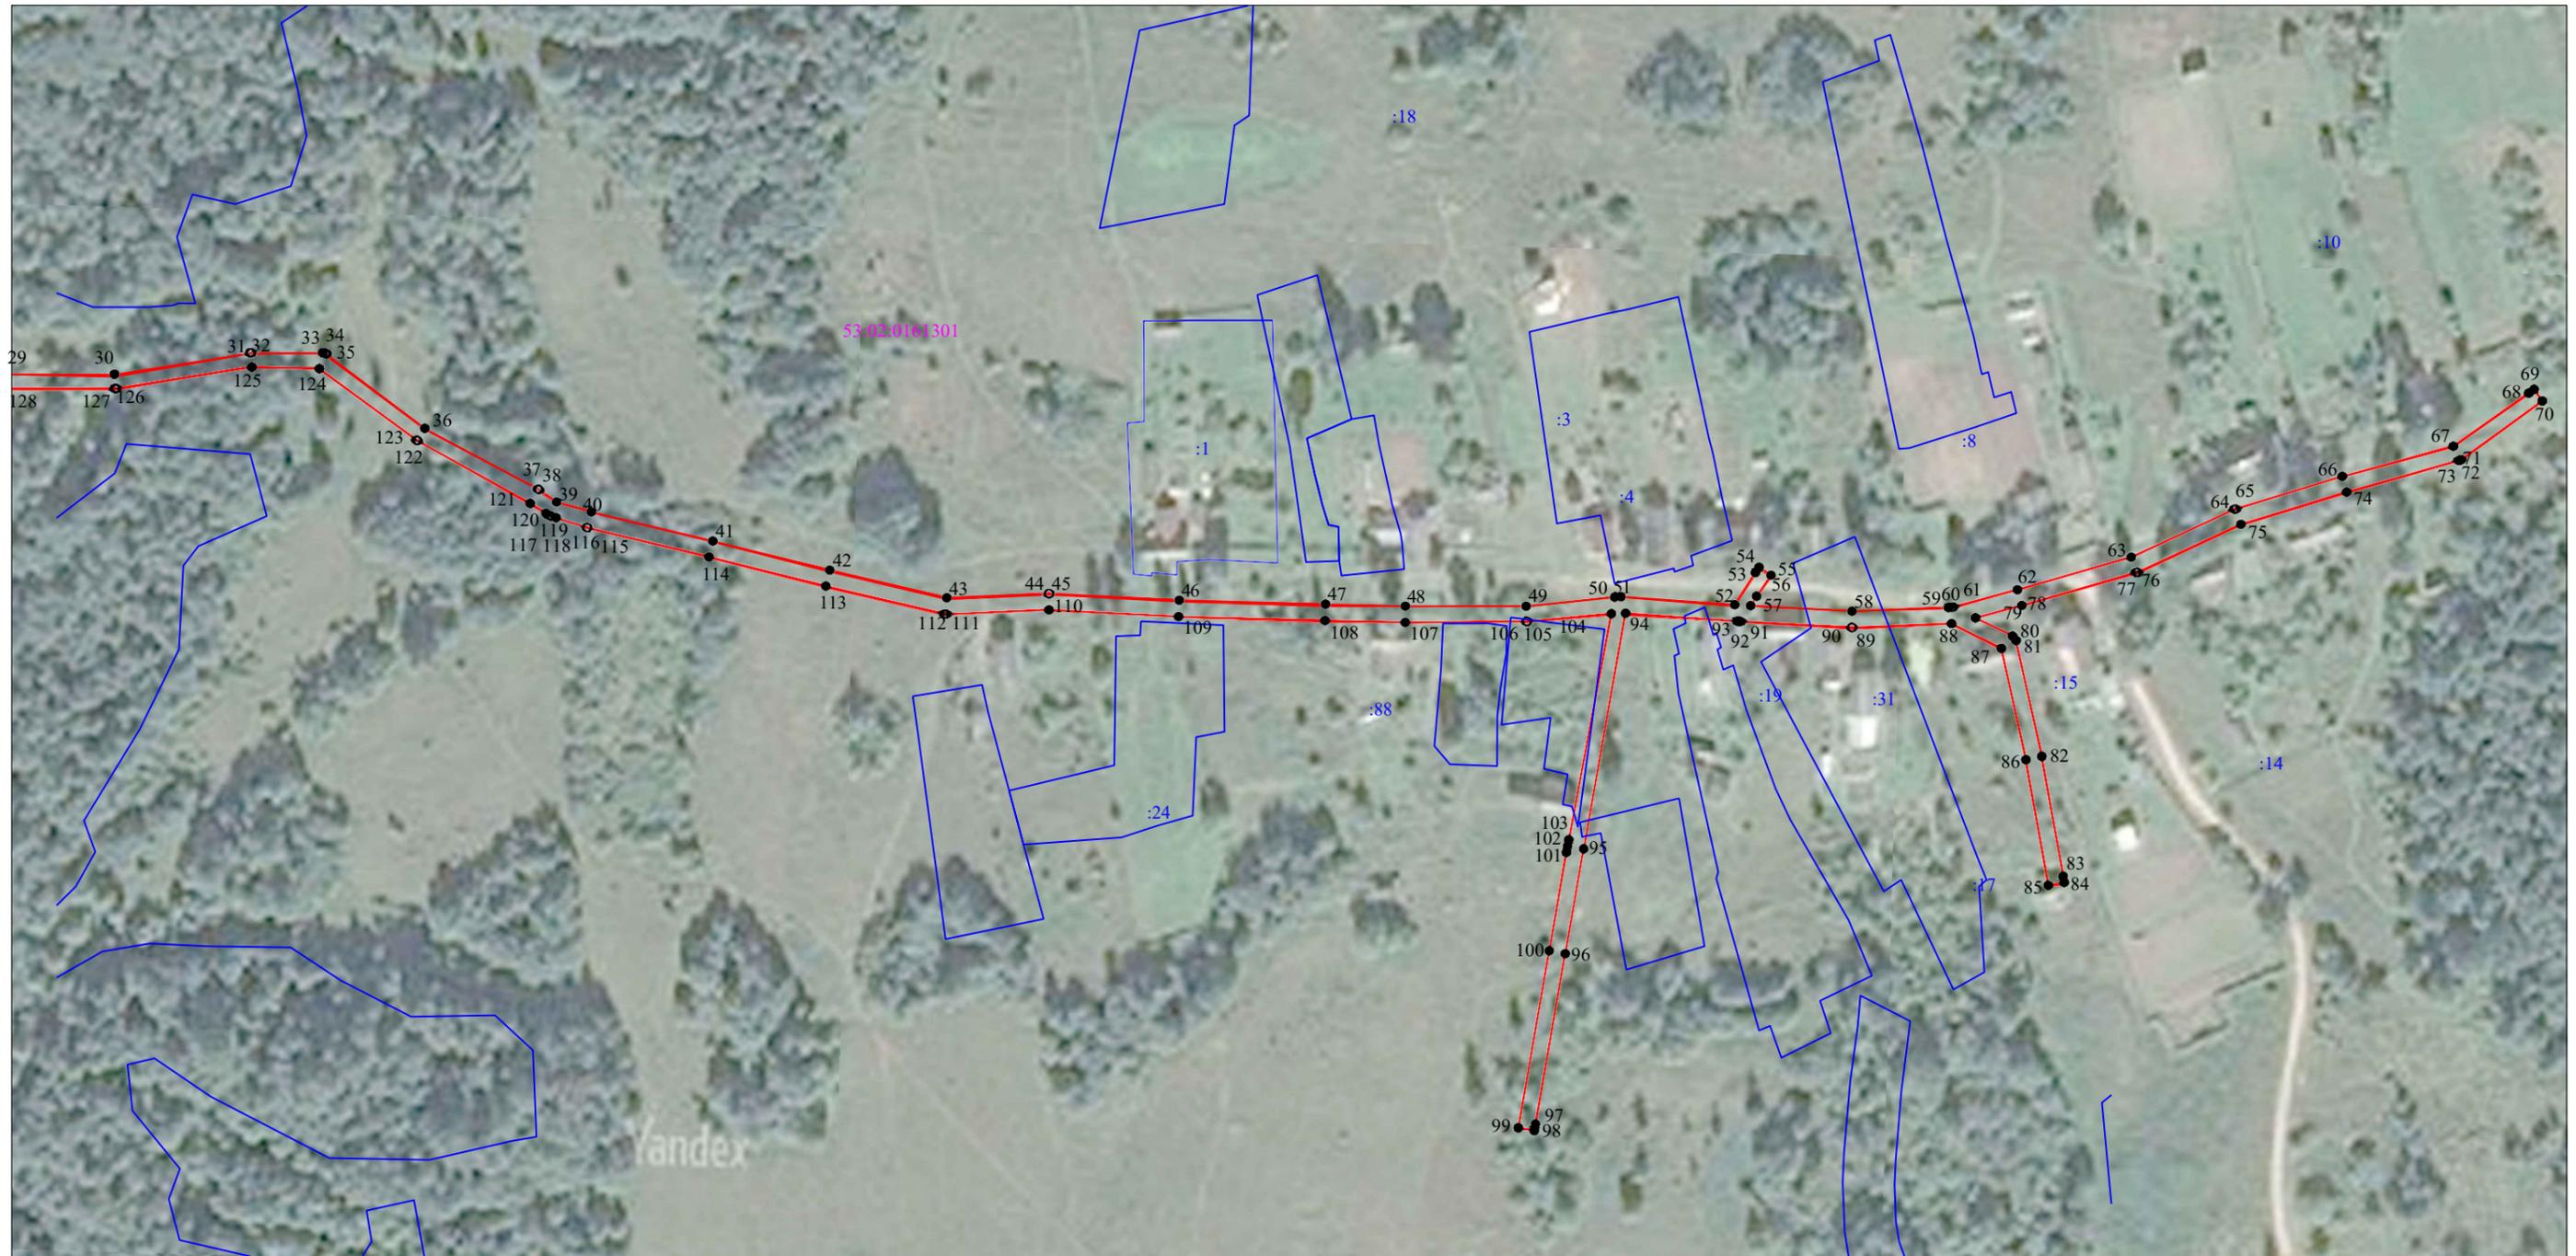

Масштаб 1:2000

Используемые условные знаки и обозначения:

-  - граница публичного сервитута;
-  - граница земельных участков по сведениям ЕГРН;
-  - граница кадастровых кварталов по сведениям ЕГРН;
-  - характерная точка границ публичного сервитута;
-  - номер кадастрового квартала по сведениям ЕГРН;
-  - номер земельного участка по сведениям ЕГРН;
-  - номер поворотной точки границы публичного сервитута.

## ТЕКСТОВОЕ ОПИСАНИЕ

местоположения границ населенных пунктов, территориальных зон

Прохождение границы		Описание прохождения границы
от точки	до точки	
1	2	3
		-