

№ 51

Адрес размещения рекламной конструкции:

Новгородская обл. Боровичский район, дорога Спасская Полисть – М.Вишера – Любытино - Боровичи

Тип рекламной конструкции - щит

Размер рекламной конструкции - 3,0х6,0м

Количество сторон - 2 шт.

Общая площадь информационного поля – 36 кв.м.



№ 51

Адрес размещения рекламной конструкции:


Новгородская обл. Боровичский район, Сушанское сельское поселение, в районе пересечения автодорог «Спасская Полисть – М.Вишера – Любытино – Боровичи» и «Боровичи – Коегоща»

Тип рекламной конструкции - щит

Размер рекламной конструкции - 3,0х6,0м

Количество сторон - 2 шт.

Общая площадь информационного поля – 36 кв.м.

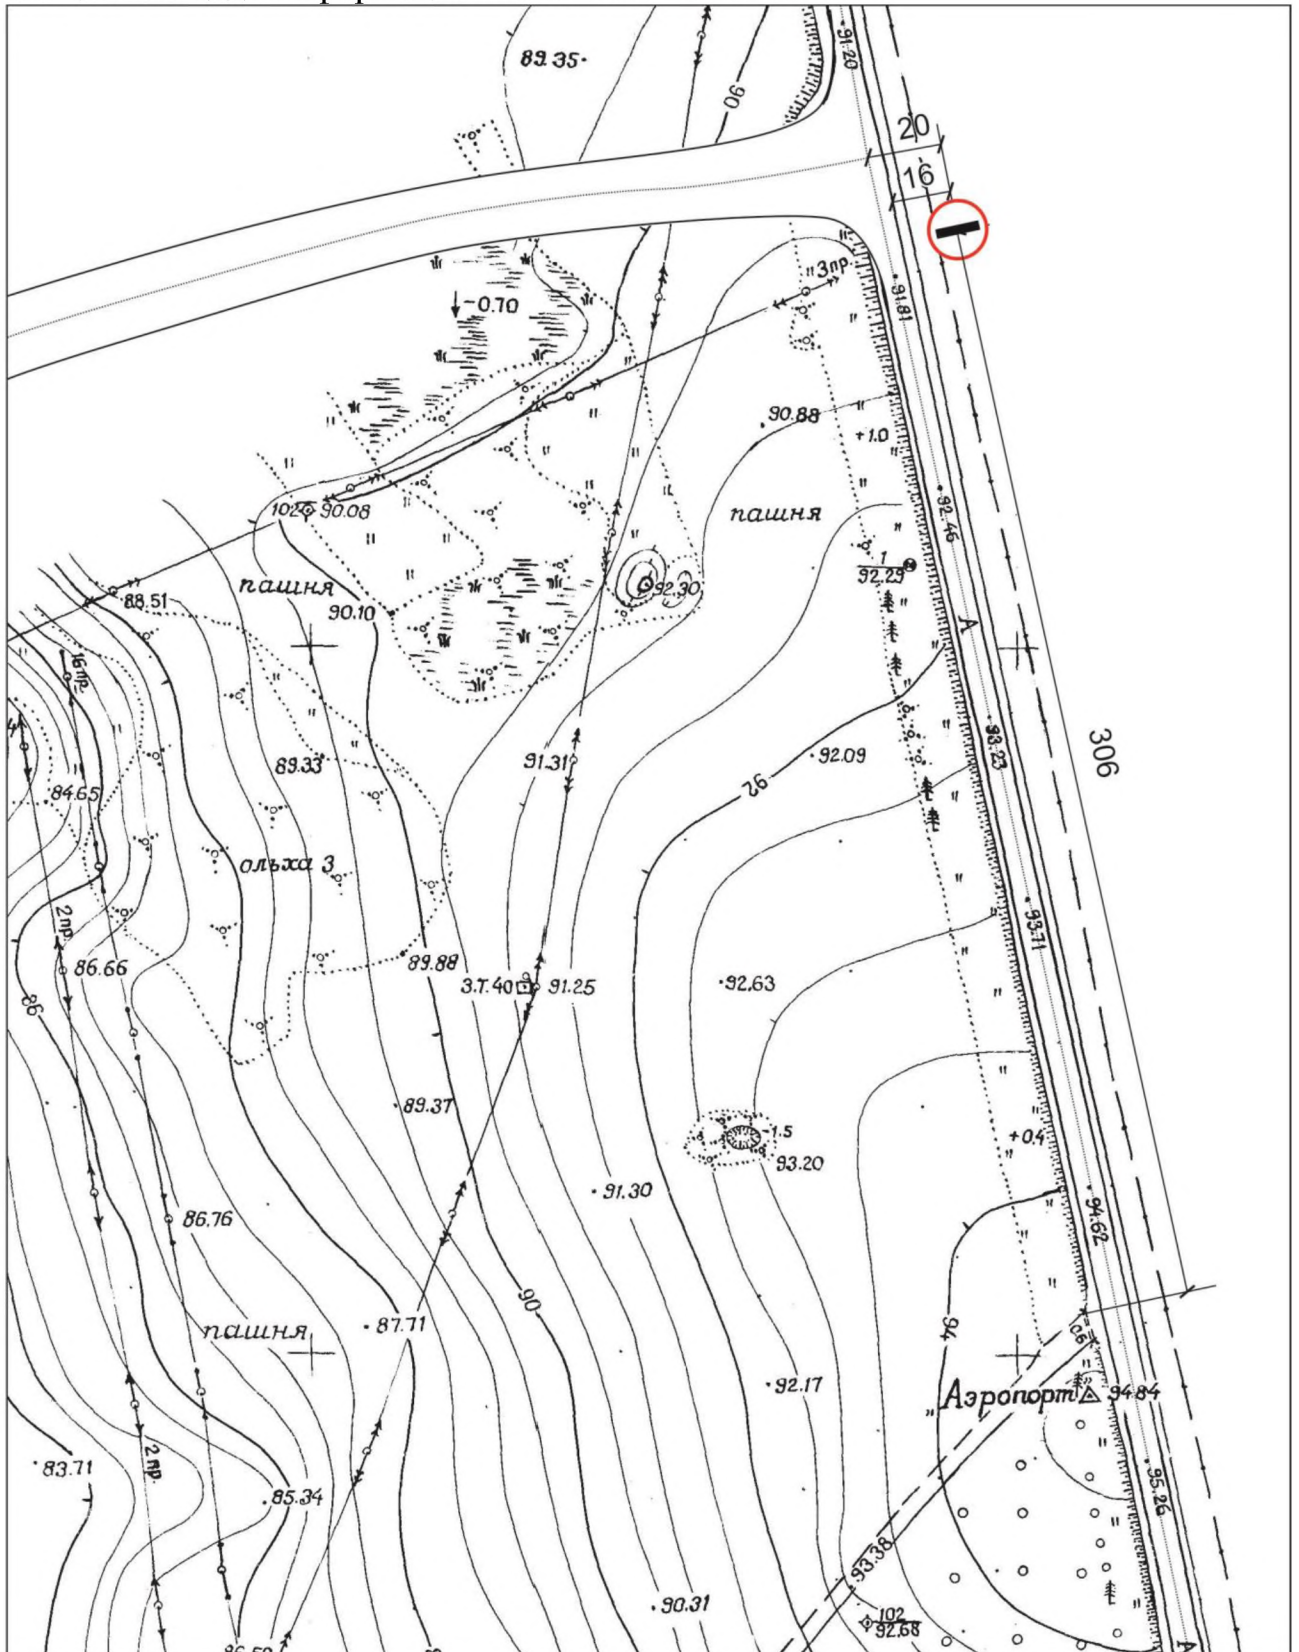

М 1:2000