

## № 53

Адрес размещения рекламной конструкции:

г. Боровичи, в районе пл. Володарского, д.27

Тип рекламной конструкции - афишный стенд состоящий из трех полотен

размером 1,8х1,8 м

Размер рекламной конструкции - 1,8х5,4м

Количество сторон - 1 шт.

Общая площадь информационного поля – 9,7 кв.м.



№ 53

Адрес размещения рекламной конструкции:


г. Боровичи, в районе пл. Володарского, д.27

Тип рекламной конструкции - афишный стенд состоящий из трех полотен размером 1,8х1,8 м

Размер рекламной конструкции - 1,8х5,4м

Количество сторон - 1 шт.

Общая площадь информационного поля – 9,7 кв.м.

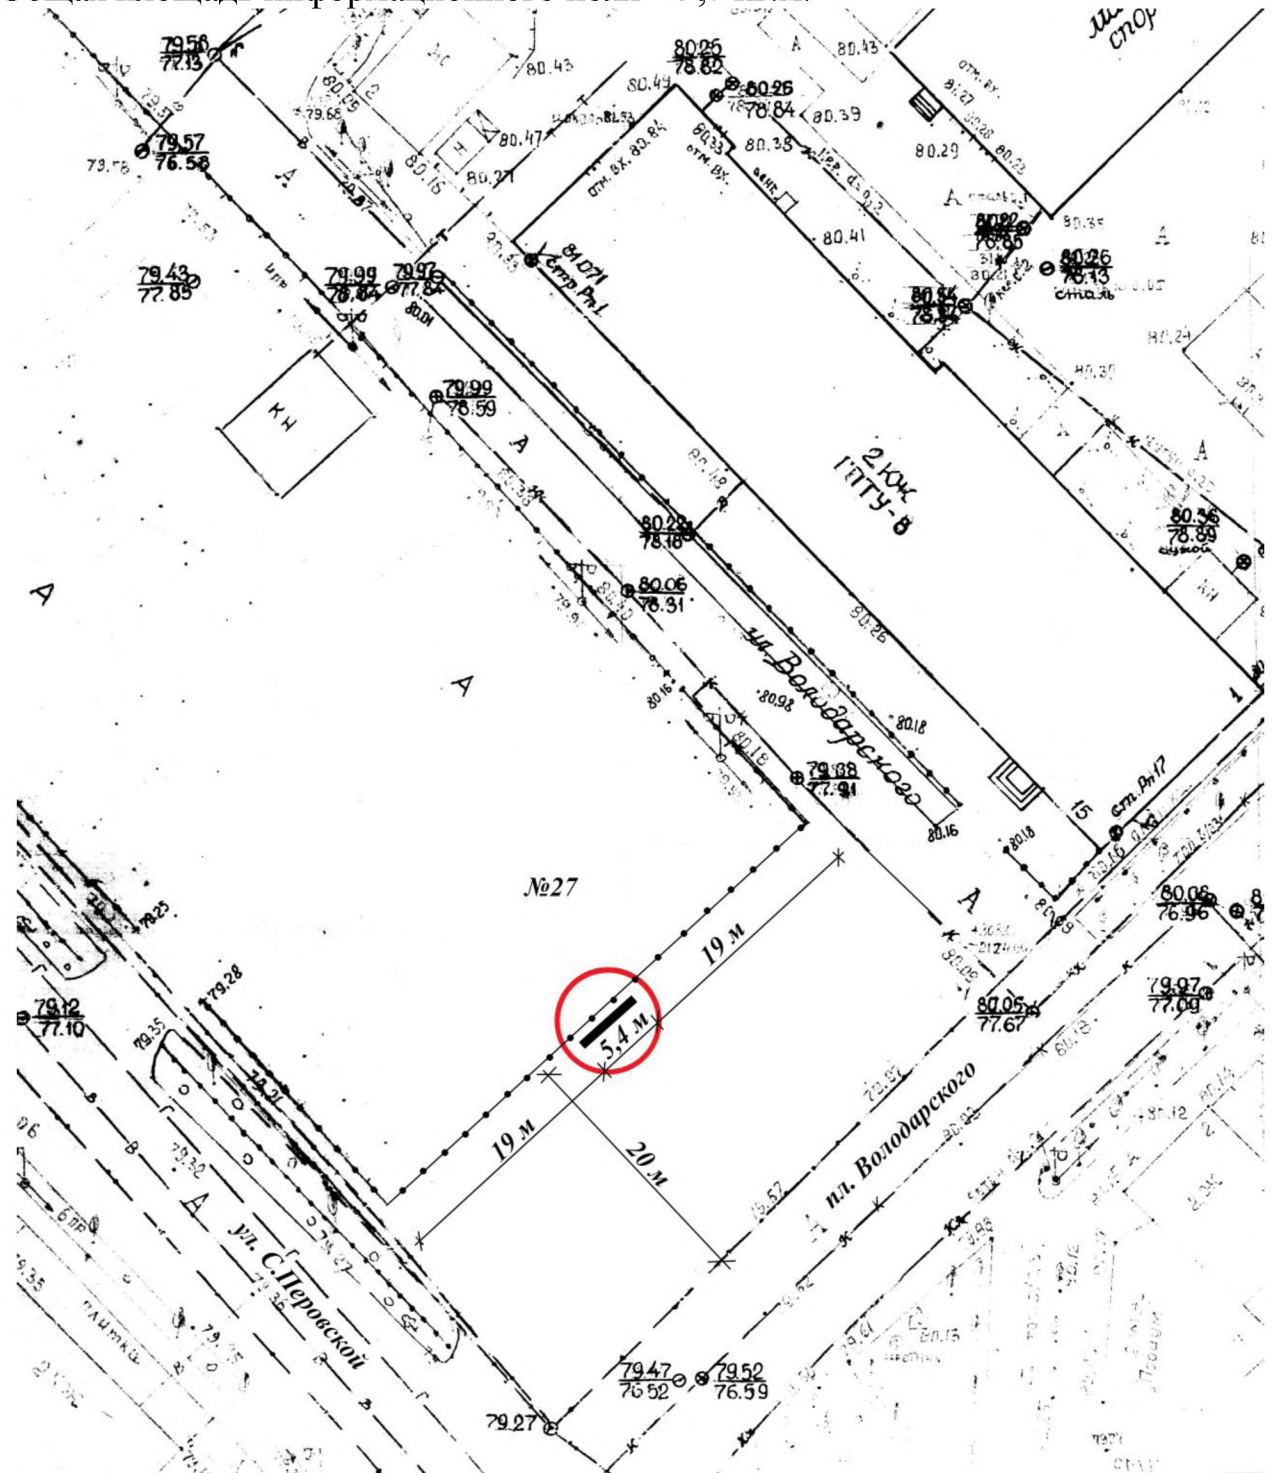

М 1:500