

№ 58

Адрес размещения рекламной конструкции:

г. Боровичи, в районе ул. Коммунарная, д.51 (здание "Универмага")

Тип рекламной конструкции - афишный стенд.

Размер рекламной конструкции 1,3х1,6м

Количество сторон - 6 шт.

Общая площадь информационного поля – 12,5 кв.м.



№ 58

Адрес размещения рекламной конструкции:


г. Боровичи, в районе ул. Коммунарная, д.51 (здание "Универмага")

Тип рекламной конструкции - афишный стенд.

Размер рекламной конструкции 1,3x1,6м

Количество сторон - 6 шт.

Общая площадь информационного поля – 12,5 кв.м.

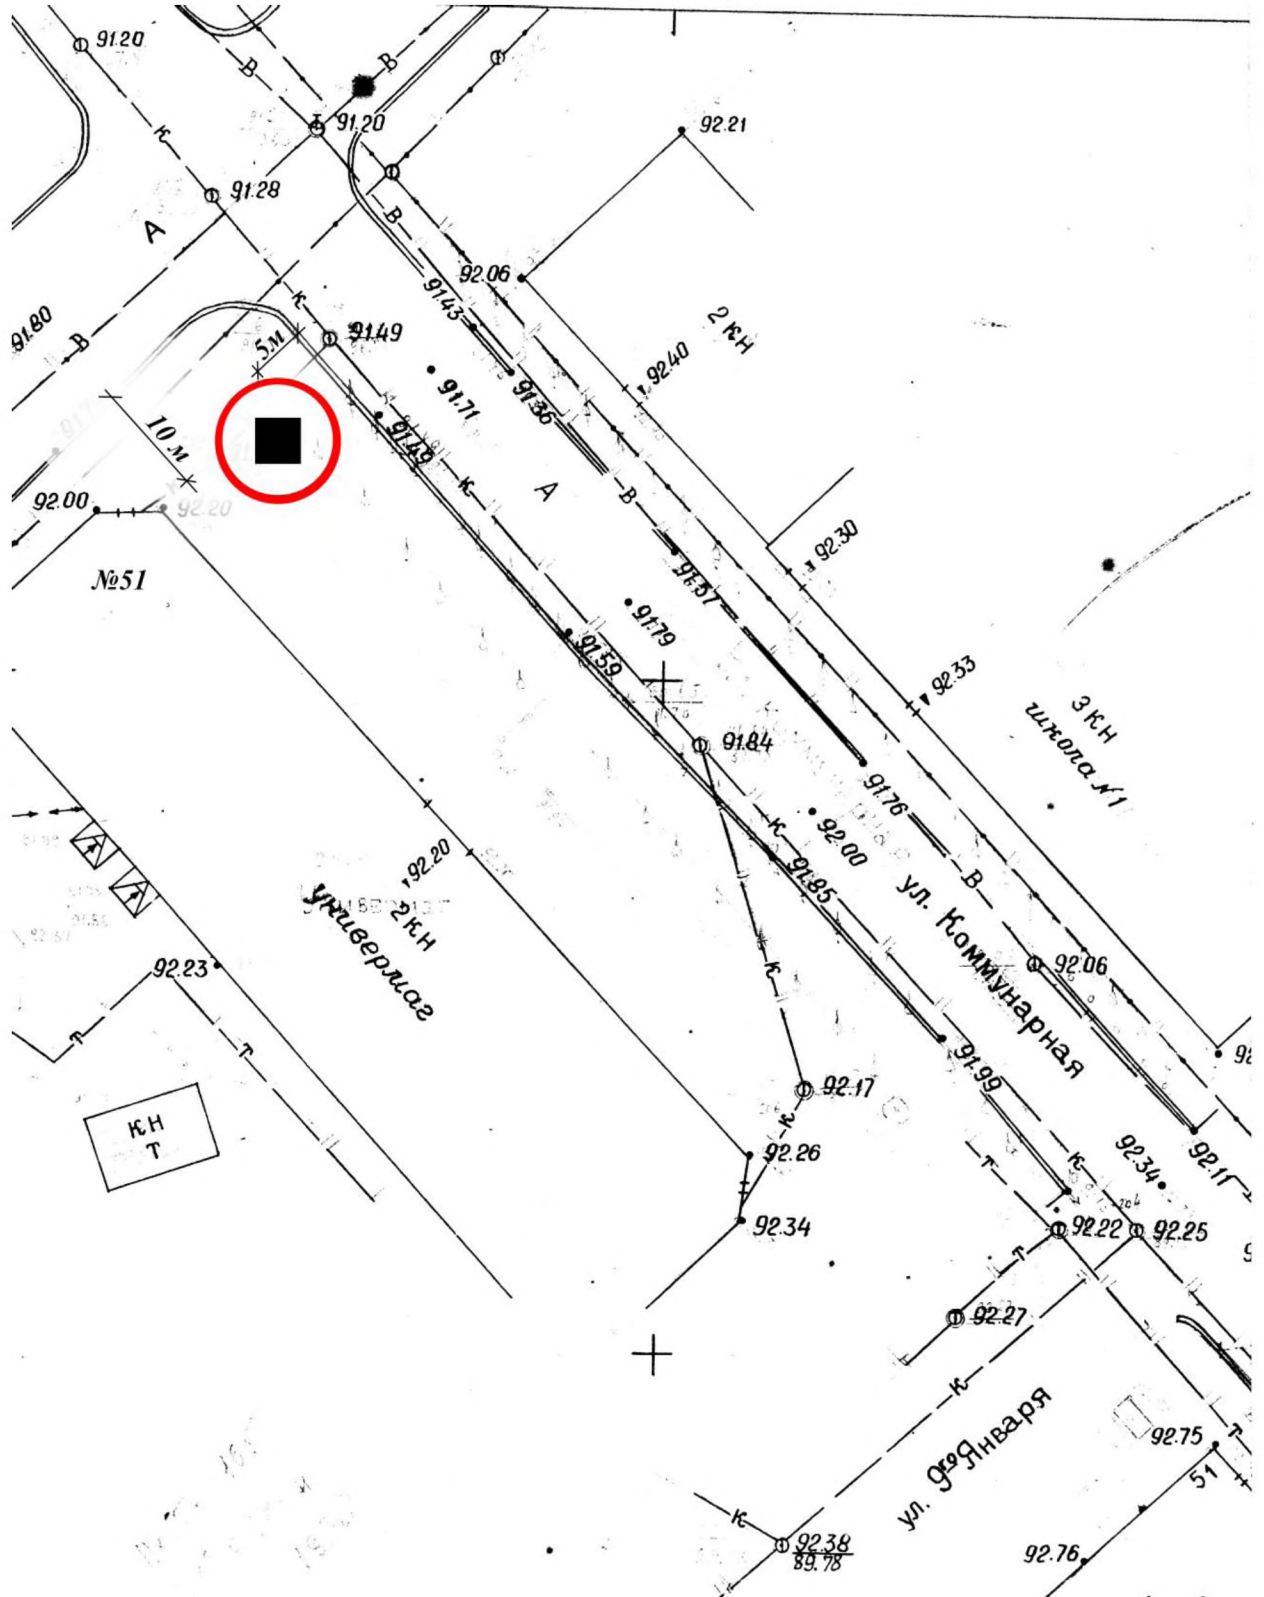

М 1:500